


Detail voorgevel

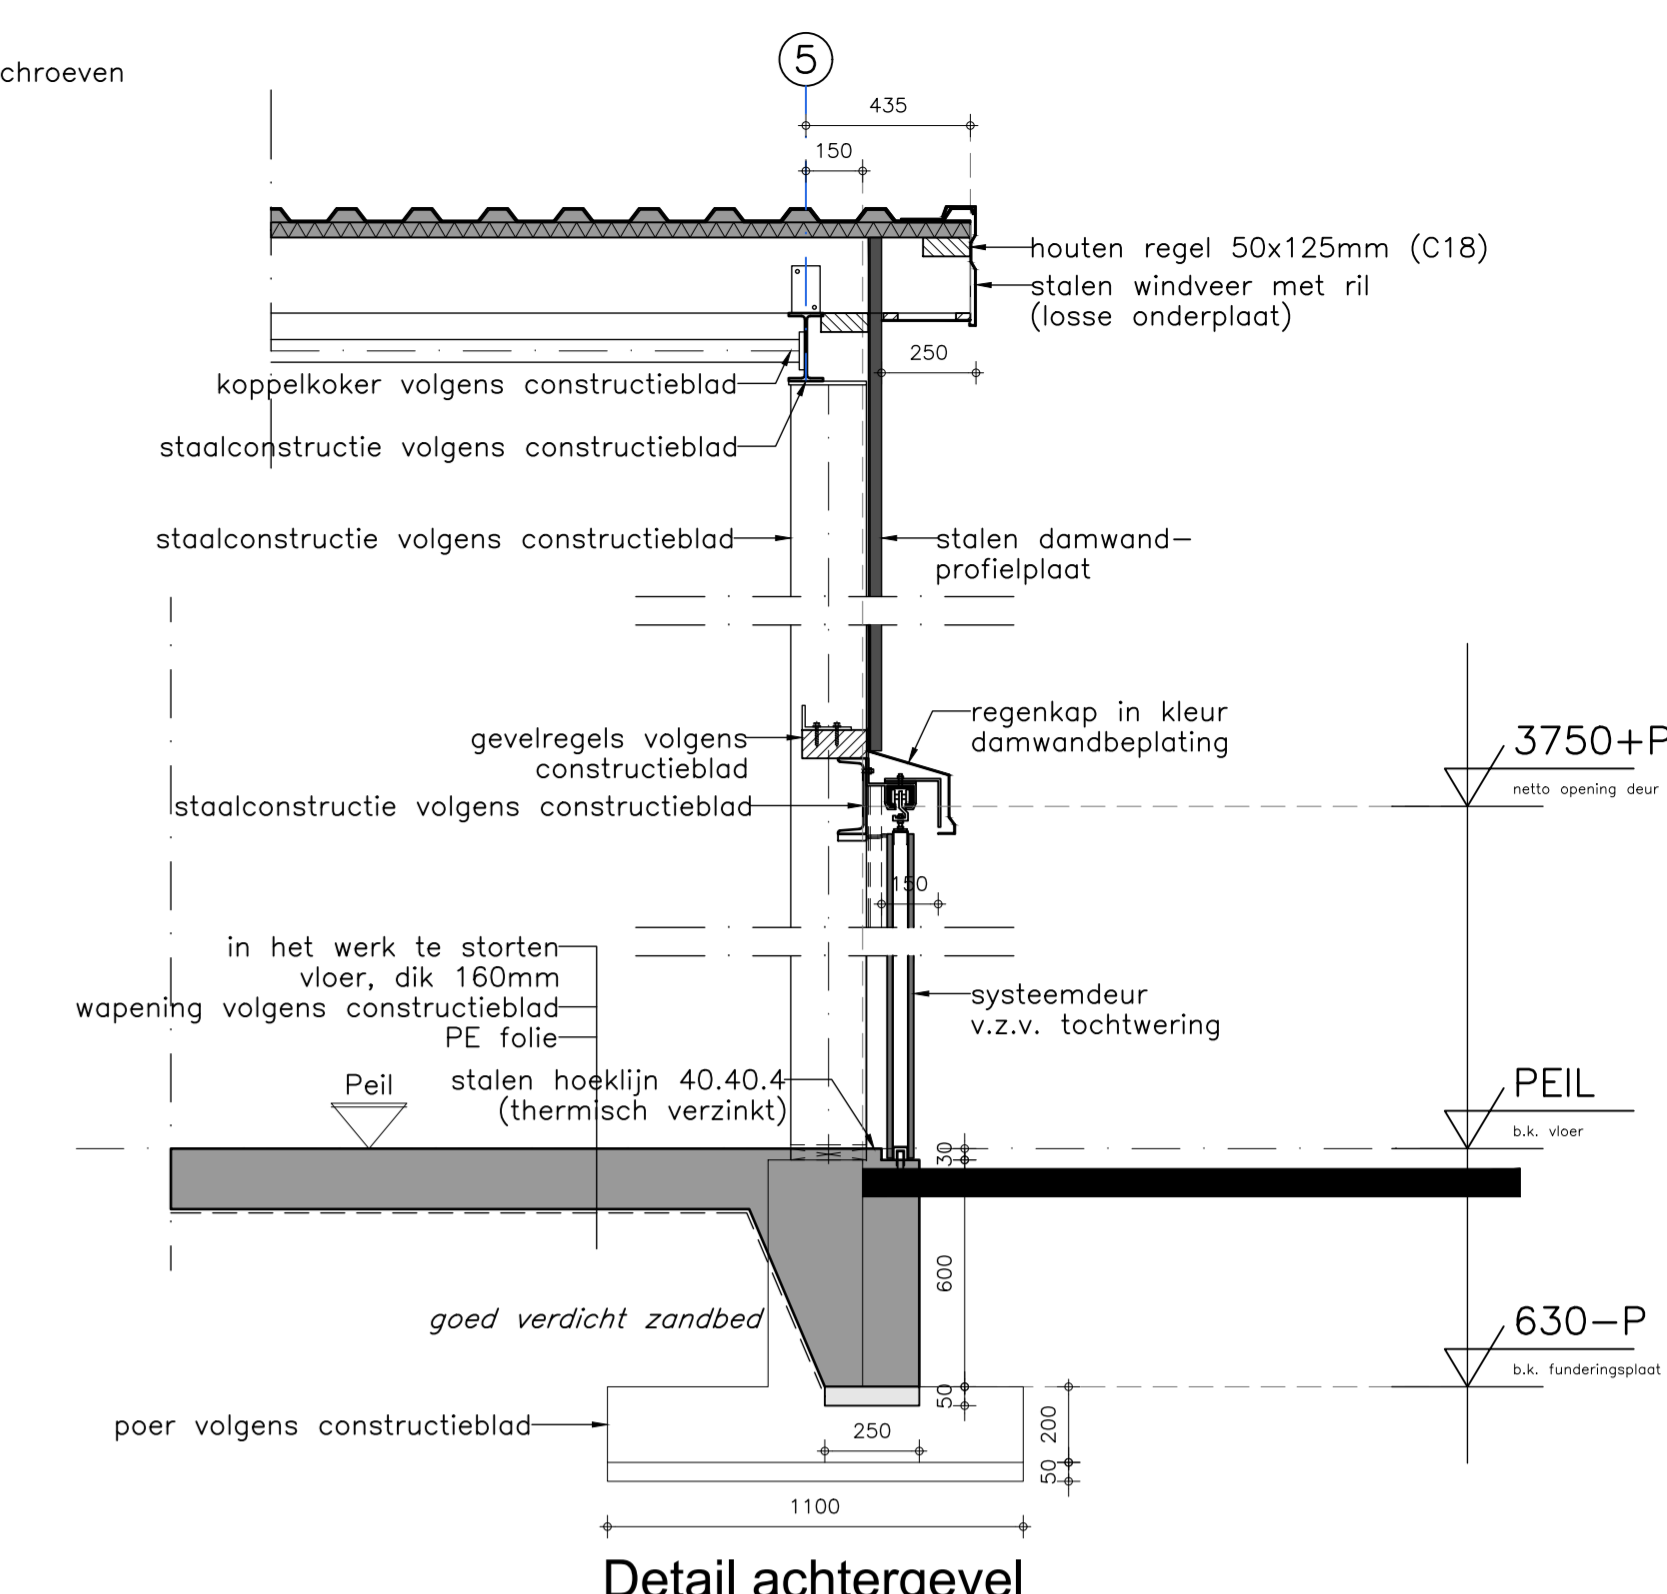

Detail achtergevel

Doorsnede A-A

**Overzicht tekeningen**

B10 : Plattegrond, gevelsnochten en situatie	B30 : Doorsnede A-A en details
B20 : Constructieblad	

**Alle maten in het werk controleren**

Benaming: Nieuwbouw/vervangings werktuigenberging	Schaal: 1:20	Formaat: A1
Opdrachtgever: Veehouderij Het Grote Kantoor, Kapelleweg 25A, 3987 MP 't Goy	DLV Advies, Postbus 511, 5400 AM Uden	Datum: 28-07-2023
Tel: 0413-336800	E-mail: info@dlvadvies.nl	TdM
Projectleider: J. den Hartog	Klantnummer: B230092-11	Werknummer: B30

**DLV ADVIES & RESULTAAT**