


DAK:
GEISOLEERDE DAPPANELEN ROOFING
KLEUR: ANTRACIET RAL 7016
GEHELE DAK VOORZIEN VAN ZONNEPANELEN

WAND:
GEVELBEPLATING
KLEUR ANTRACIET RAL 7016


BORSTWERING:
GEMETSELD BUITENBLAD
BINNENBLAD PREFAB BETON
SEKTIEDEUREN ALUMINIUMKLEUR RAL 9006

-NOORDWEST GEVEL-


WANDEN: GEVELBEPLATING, KLEUR ANTRACIET RAL 7016
 DAK: GEISOLEERDE DAPPANELEN ROOFING MET DUIDELIJKE PROFILERING, ANTRACIET RAL 7016
 KOZIJNEN: ALUMINIUM, GRANETZWART RAL 9011
 DEUREN: ALUMINIUM, ALUMINIUMKLEUR RAL 9006
 SEKTIEDEUREN: STAAL, ALUMINIUMKLEUR RAL 9006
 GOTEN EN WINDVEREN: STAAL, ANTRACIET RAL 7016

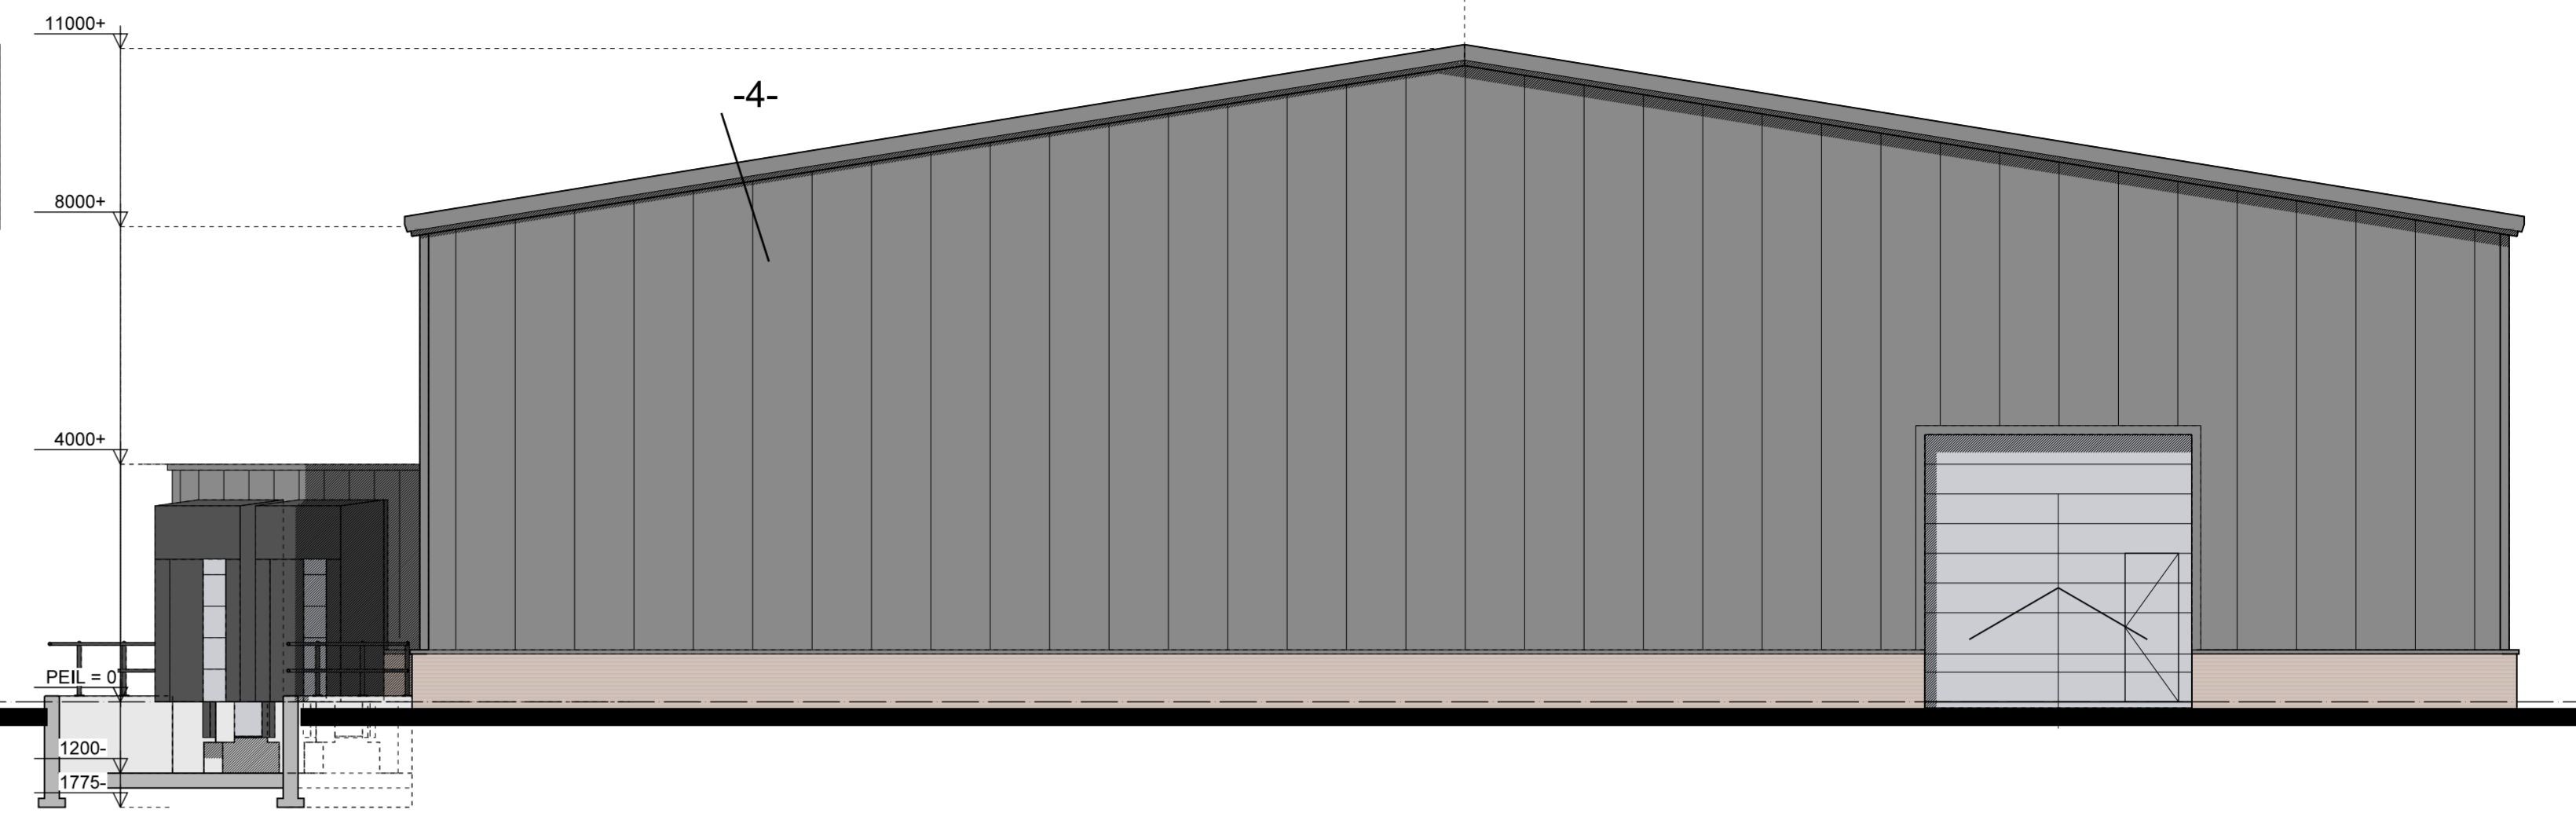

-ZUIDWEST GEVEL-

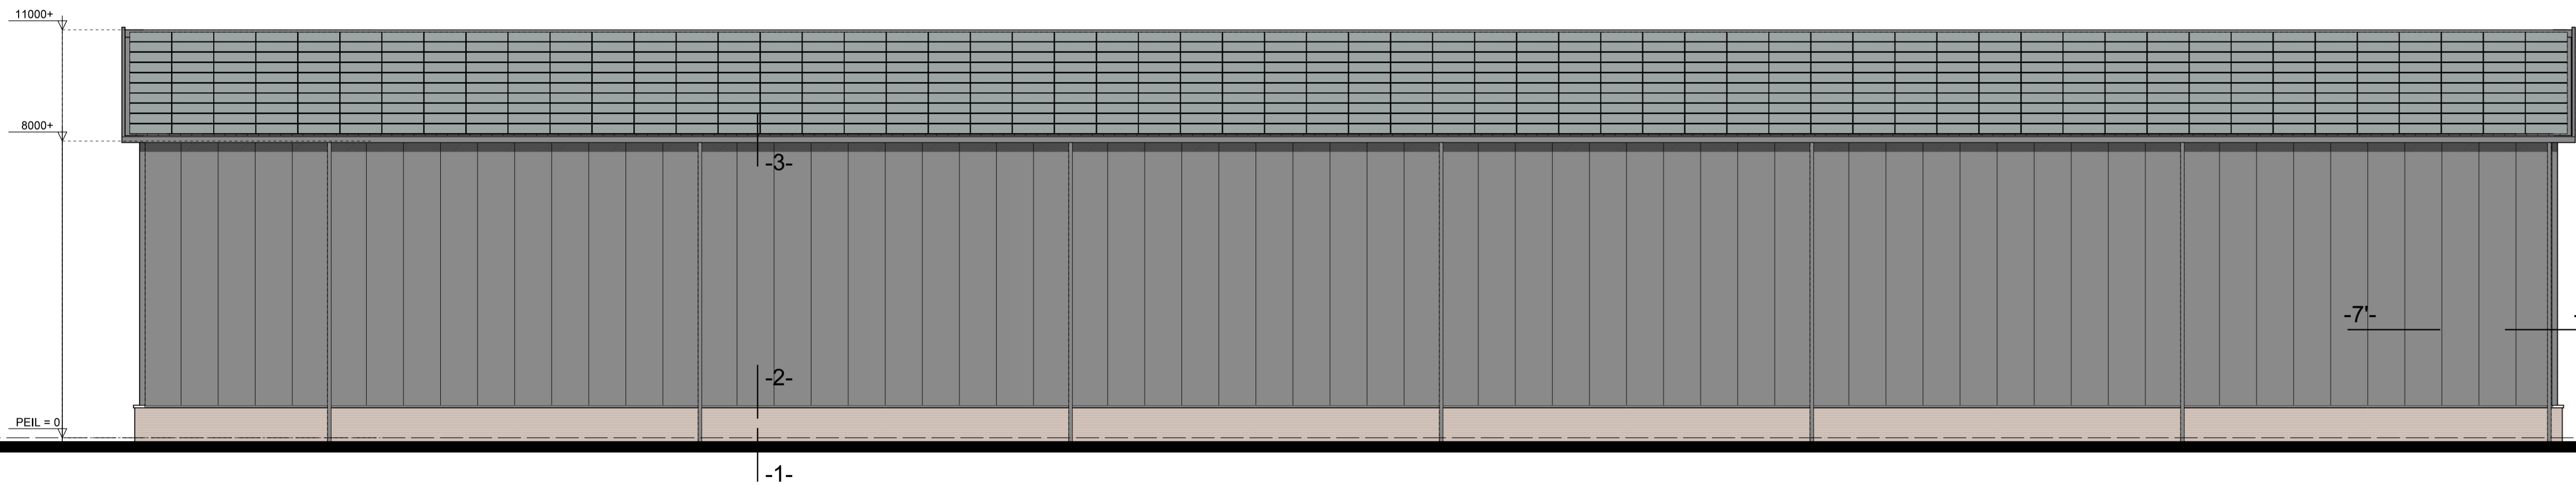

-ZUIDOOST GEVEL-

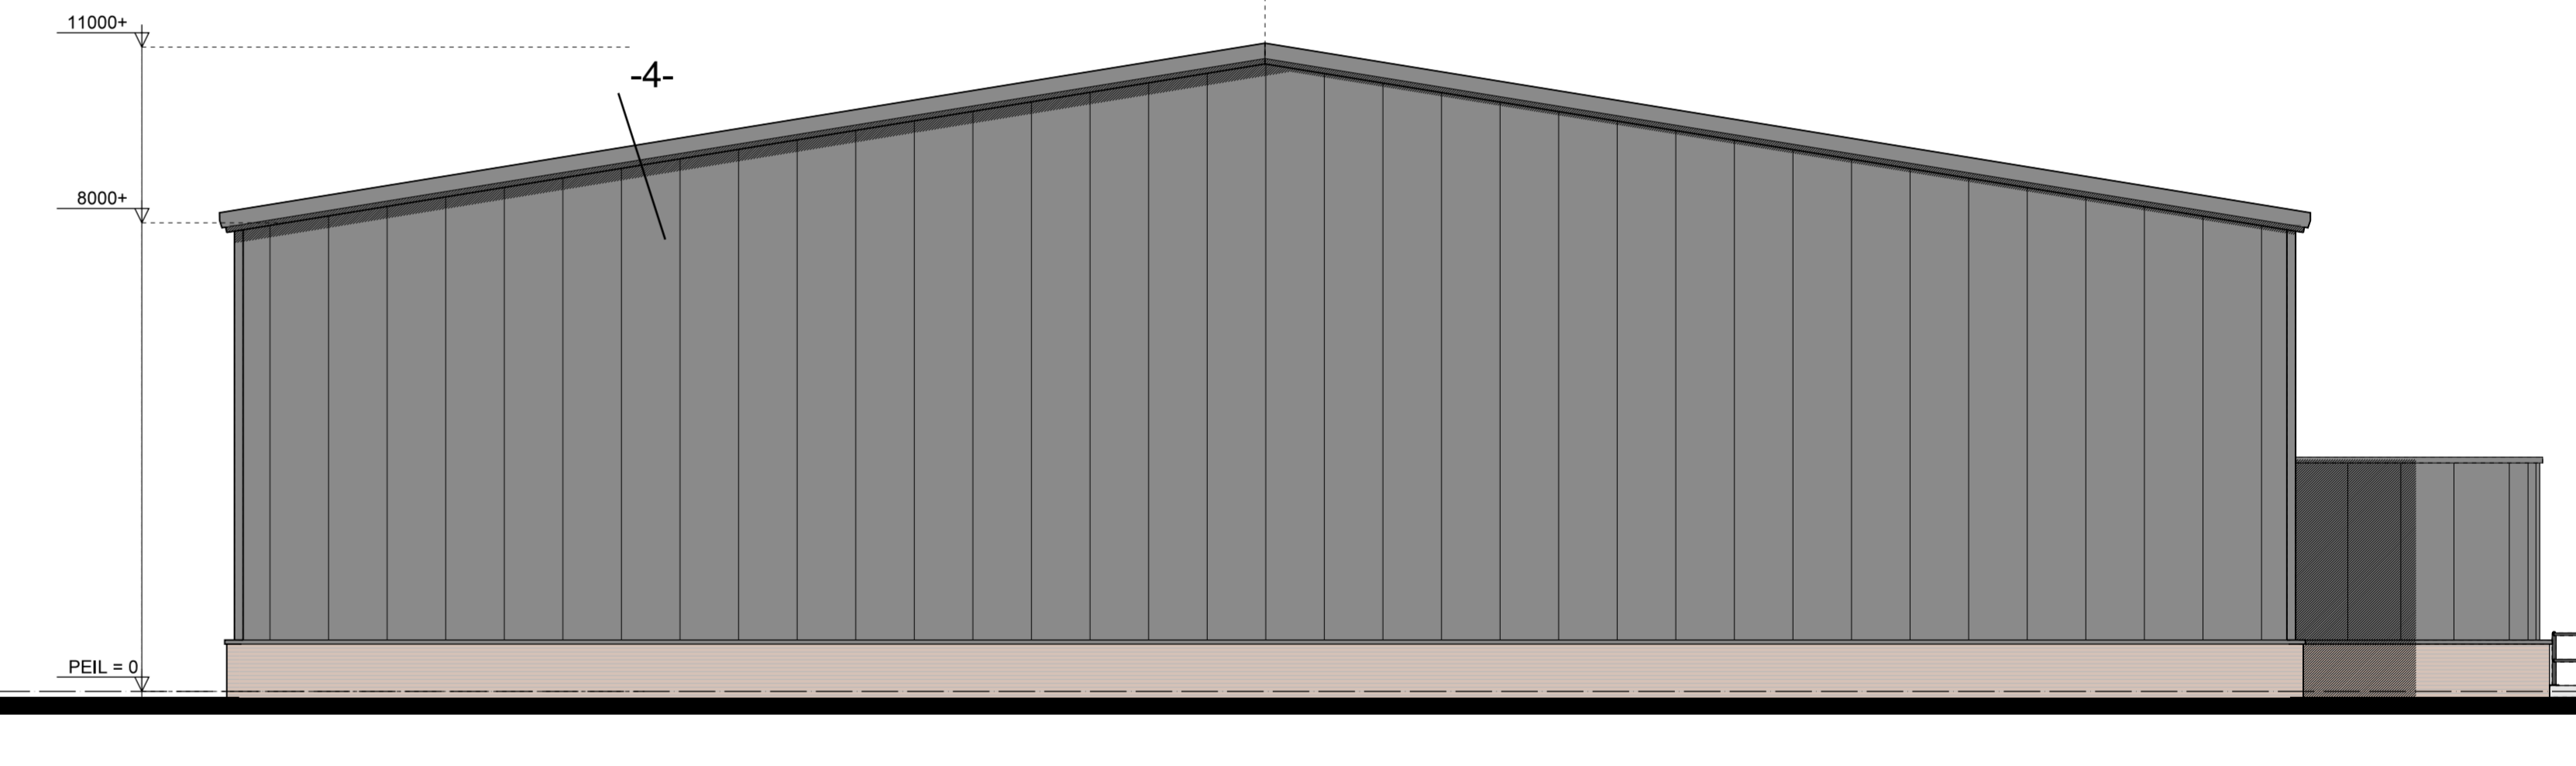


-NOORDOOST GEVEL-

E: 21-06-2023 AH wijziging betreft: eea volgens bespreking 14-06-2023
 D: 27-02-2023 AH wijziging betreft: generel gemaakt voor indienen
 C: 26-07-2022 AH wijziging betreft: diverse tbv indienen, zonnepanelen en ubo-cellen
 B: 13-06-2022 AH wijziging betreft: opmerkingen vru verwerkt, sectiedeur kopgevel
 A: 23-11-2021 AH wijziging betreft: kleur sectiedeuren
 WIJZIGING:

ARCHITECTENBURO HUIB VAN DER ZEE BV
 Loerikseweg 17, 3991 AA Houten
 tel: 030-6372332
 www.vanderzeearchitecten.nl
 info@vanderzeearchitecten.nl

WIJZIGEN VERGUNNING BEDRIJFSHAL SCHONAUWENSEWEG 22 TE HOUTEN

GEVELS GEWIJZIGD
 SCHAL: 1:100
 TEKENINGFORMAAT: A1 vert.
 DATUM: 16-11-2021
 TEKENAAR: [REDACTED]
 WERKNUMMER: 21102

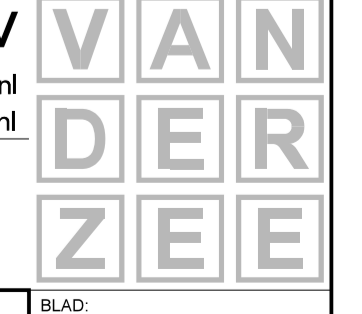

BLAD:
05-E