

A: 21-06-2023 AH wijziging betreft: wijziging D5, D15 en D16
WIJZIGING:

ARCHITEKTENBURO HUUB VAN DER ZEE BV

Loerikseweg 17, 3991 AA Houten
tel: 030-6372332

www.vanderzeearchitekten.nl
info@vanderzeearchitekten.nl



WIJZIGEN VERGUNNING BEDRIJFSHAL SCHONAUWENSEWEG 22 TE HOUTEN



DETAILBOEKJE BEDRIJFSHAL

BLAD:

13-A


SCHAAL:
1:5/10

TEKENINGFORMAAT:
A3

DATUM:
27-02-2023

TEKENAAR:
[REDACTED]

WERKNUMMER:
21102

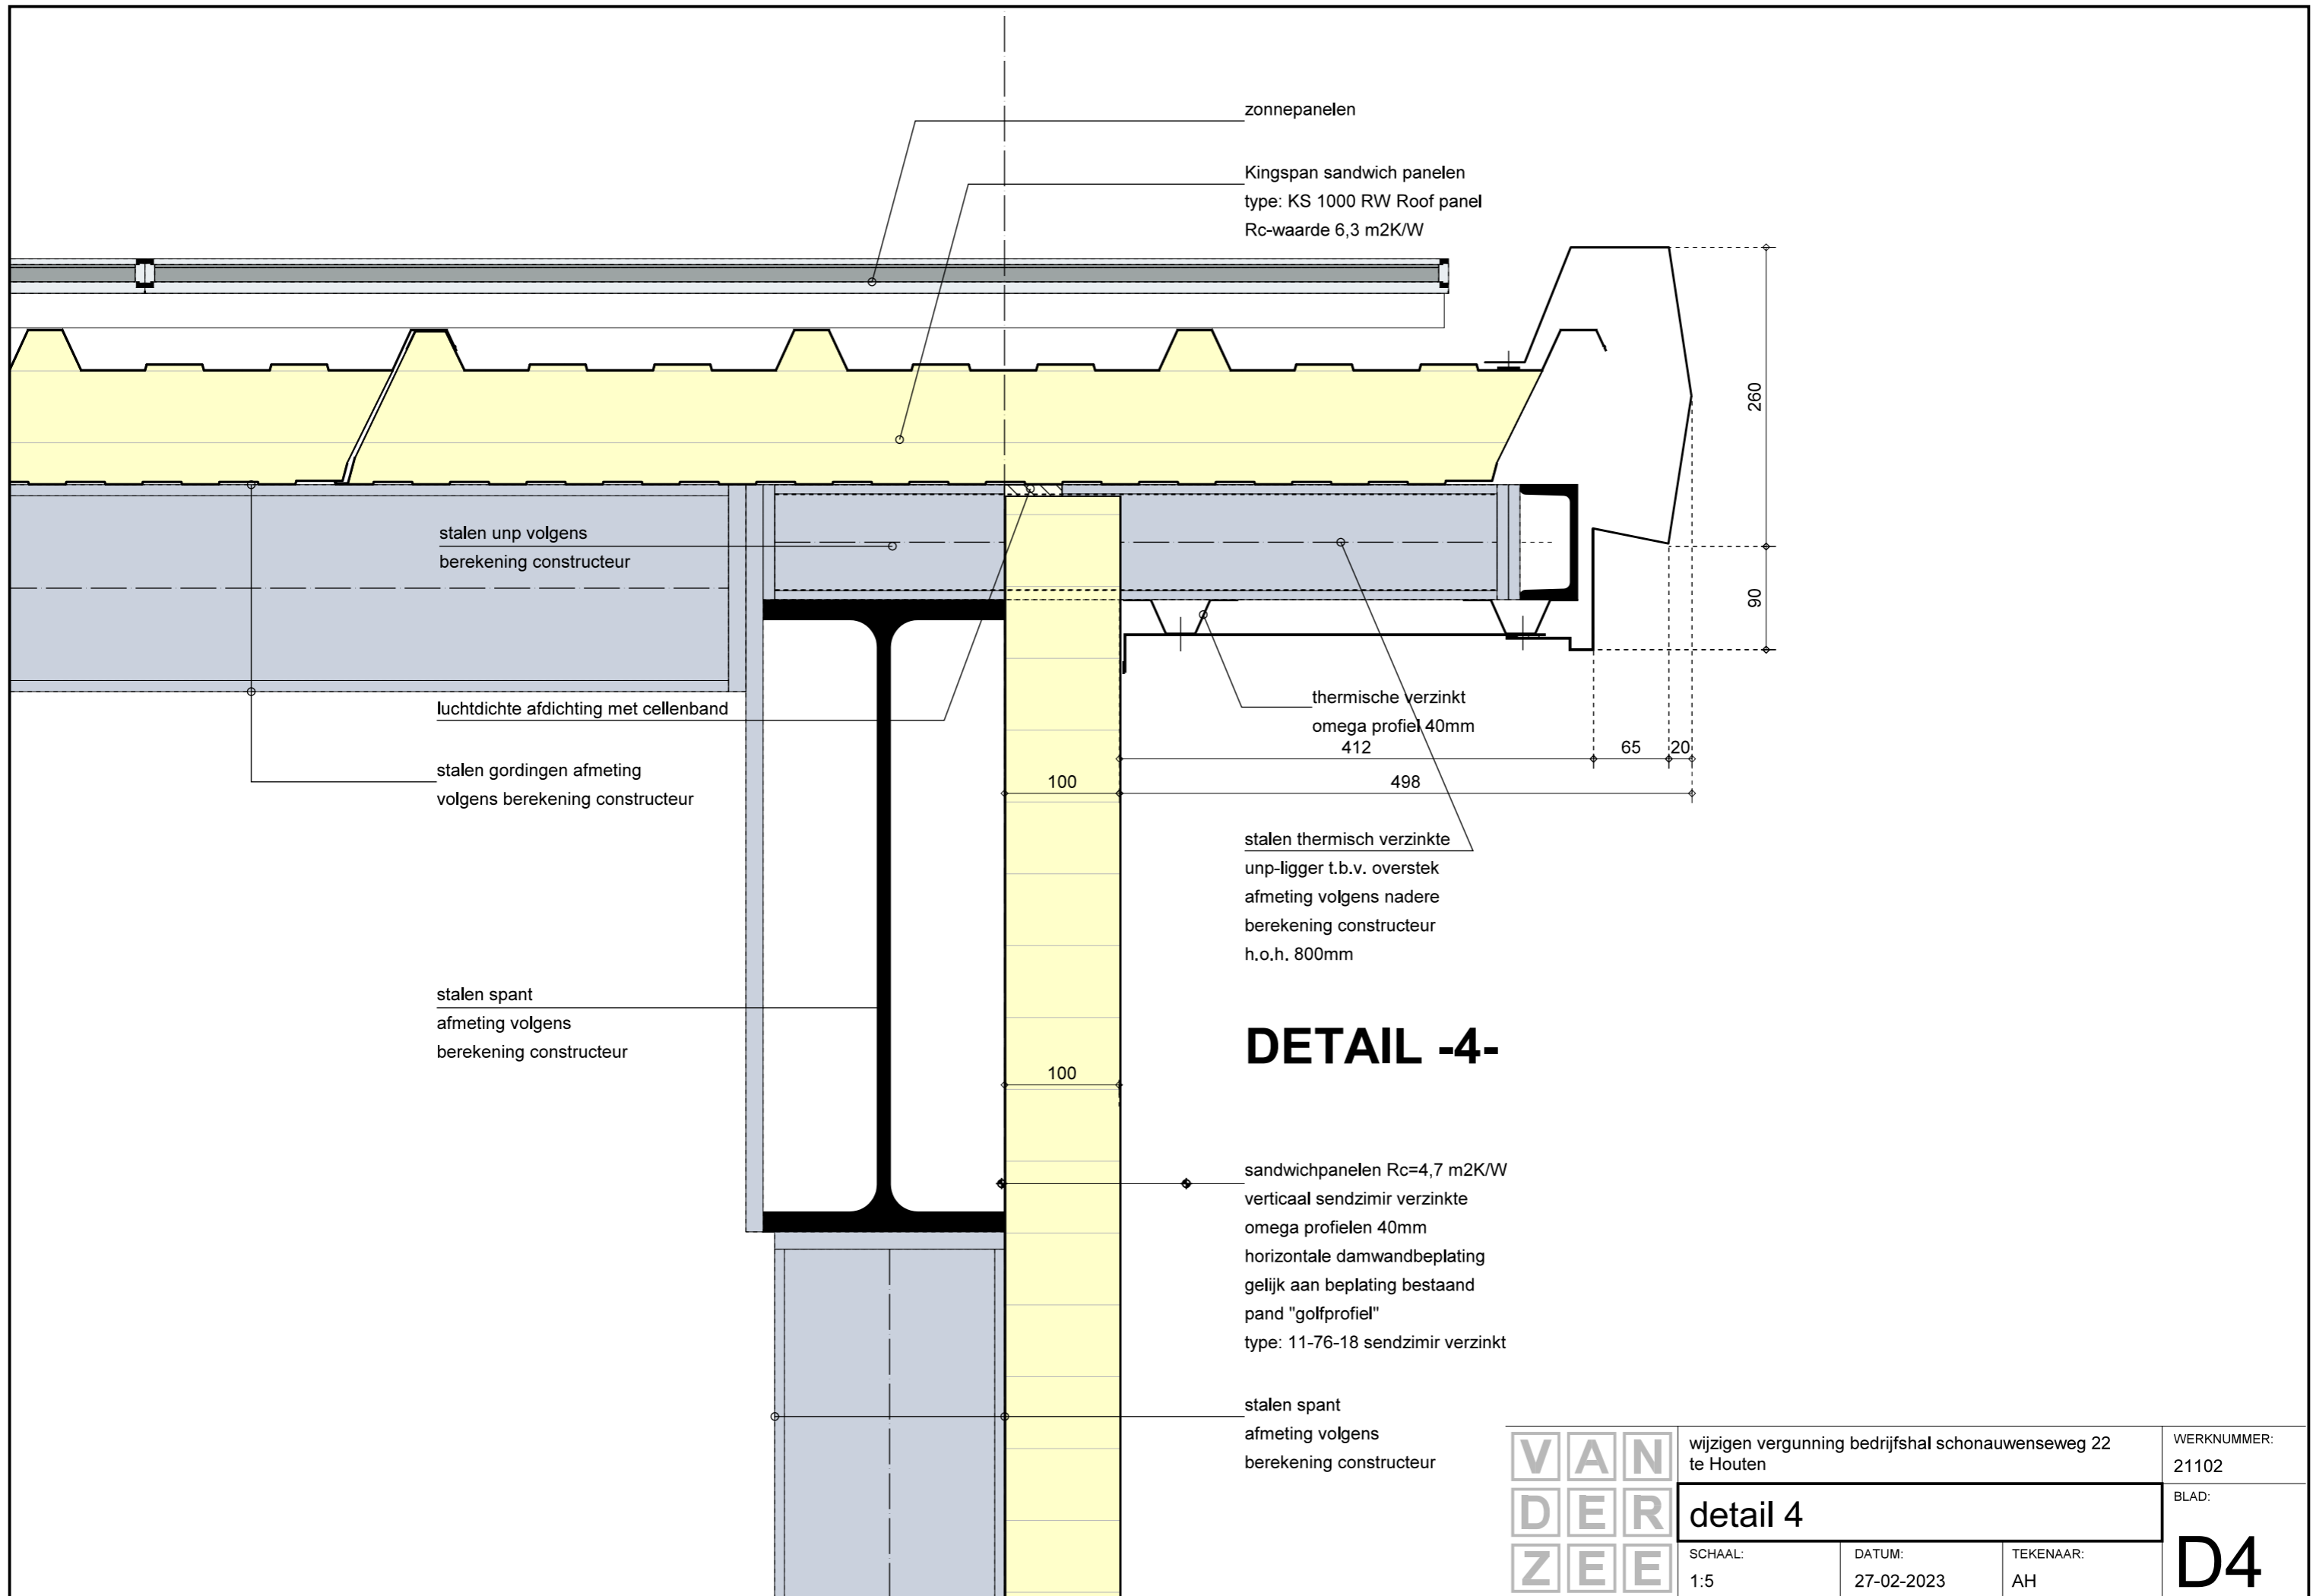

wijzigen vergunning bedrijfshal schonauwenseweg 22
te Houten

WERKNUMMER:
21102

detail 4


BLAD:

SCHAAL:
1:5

DATUM:
27-02-2023

TEKENAAR:
AH

D4

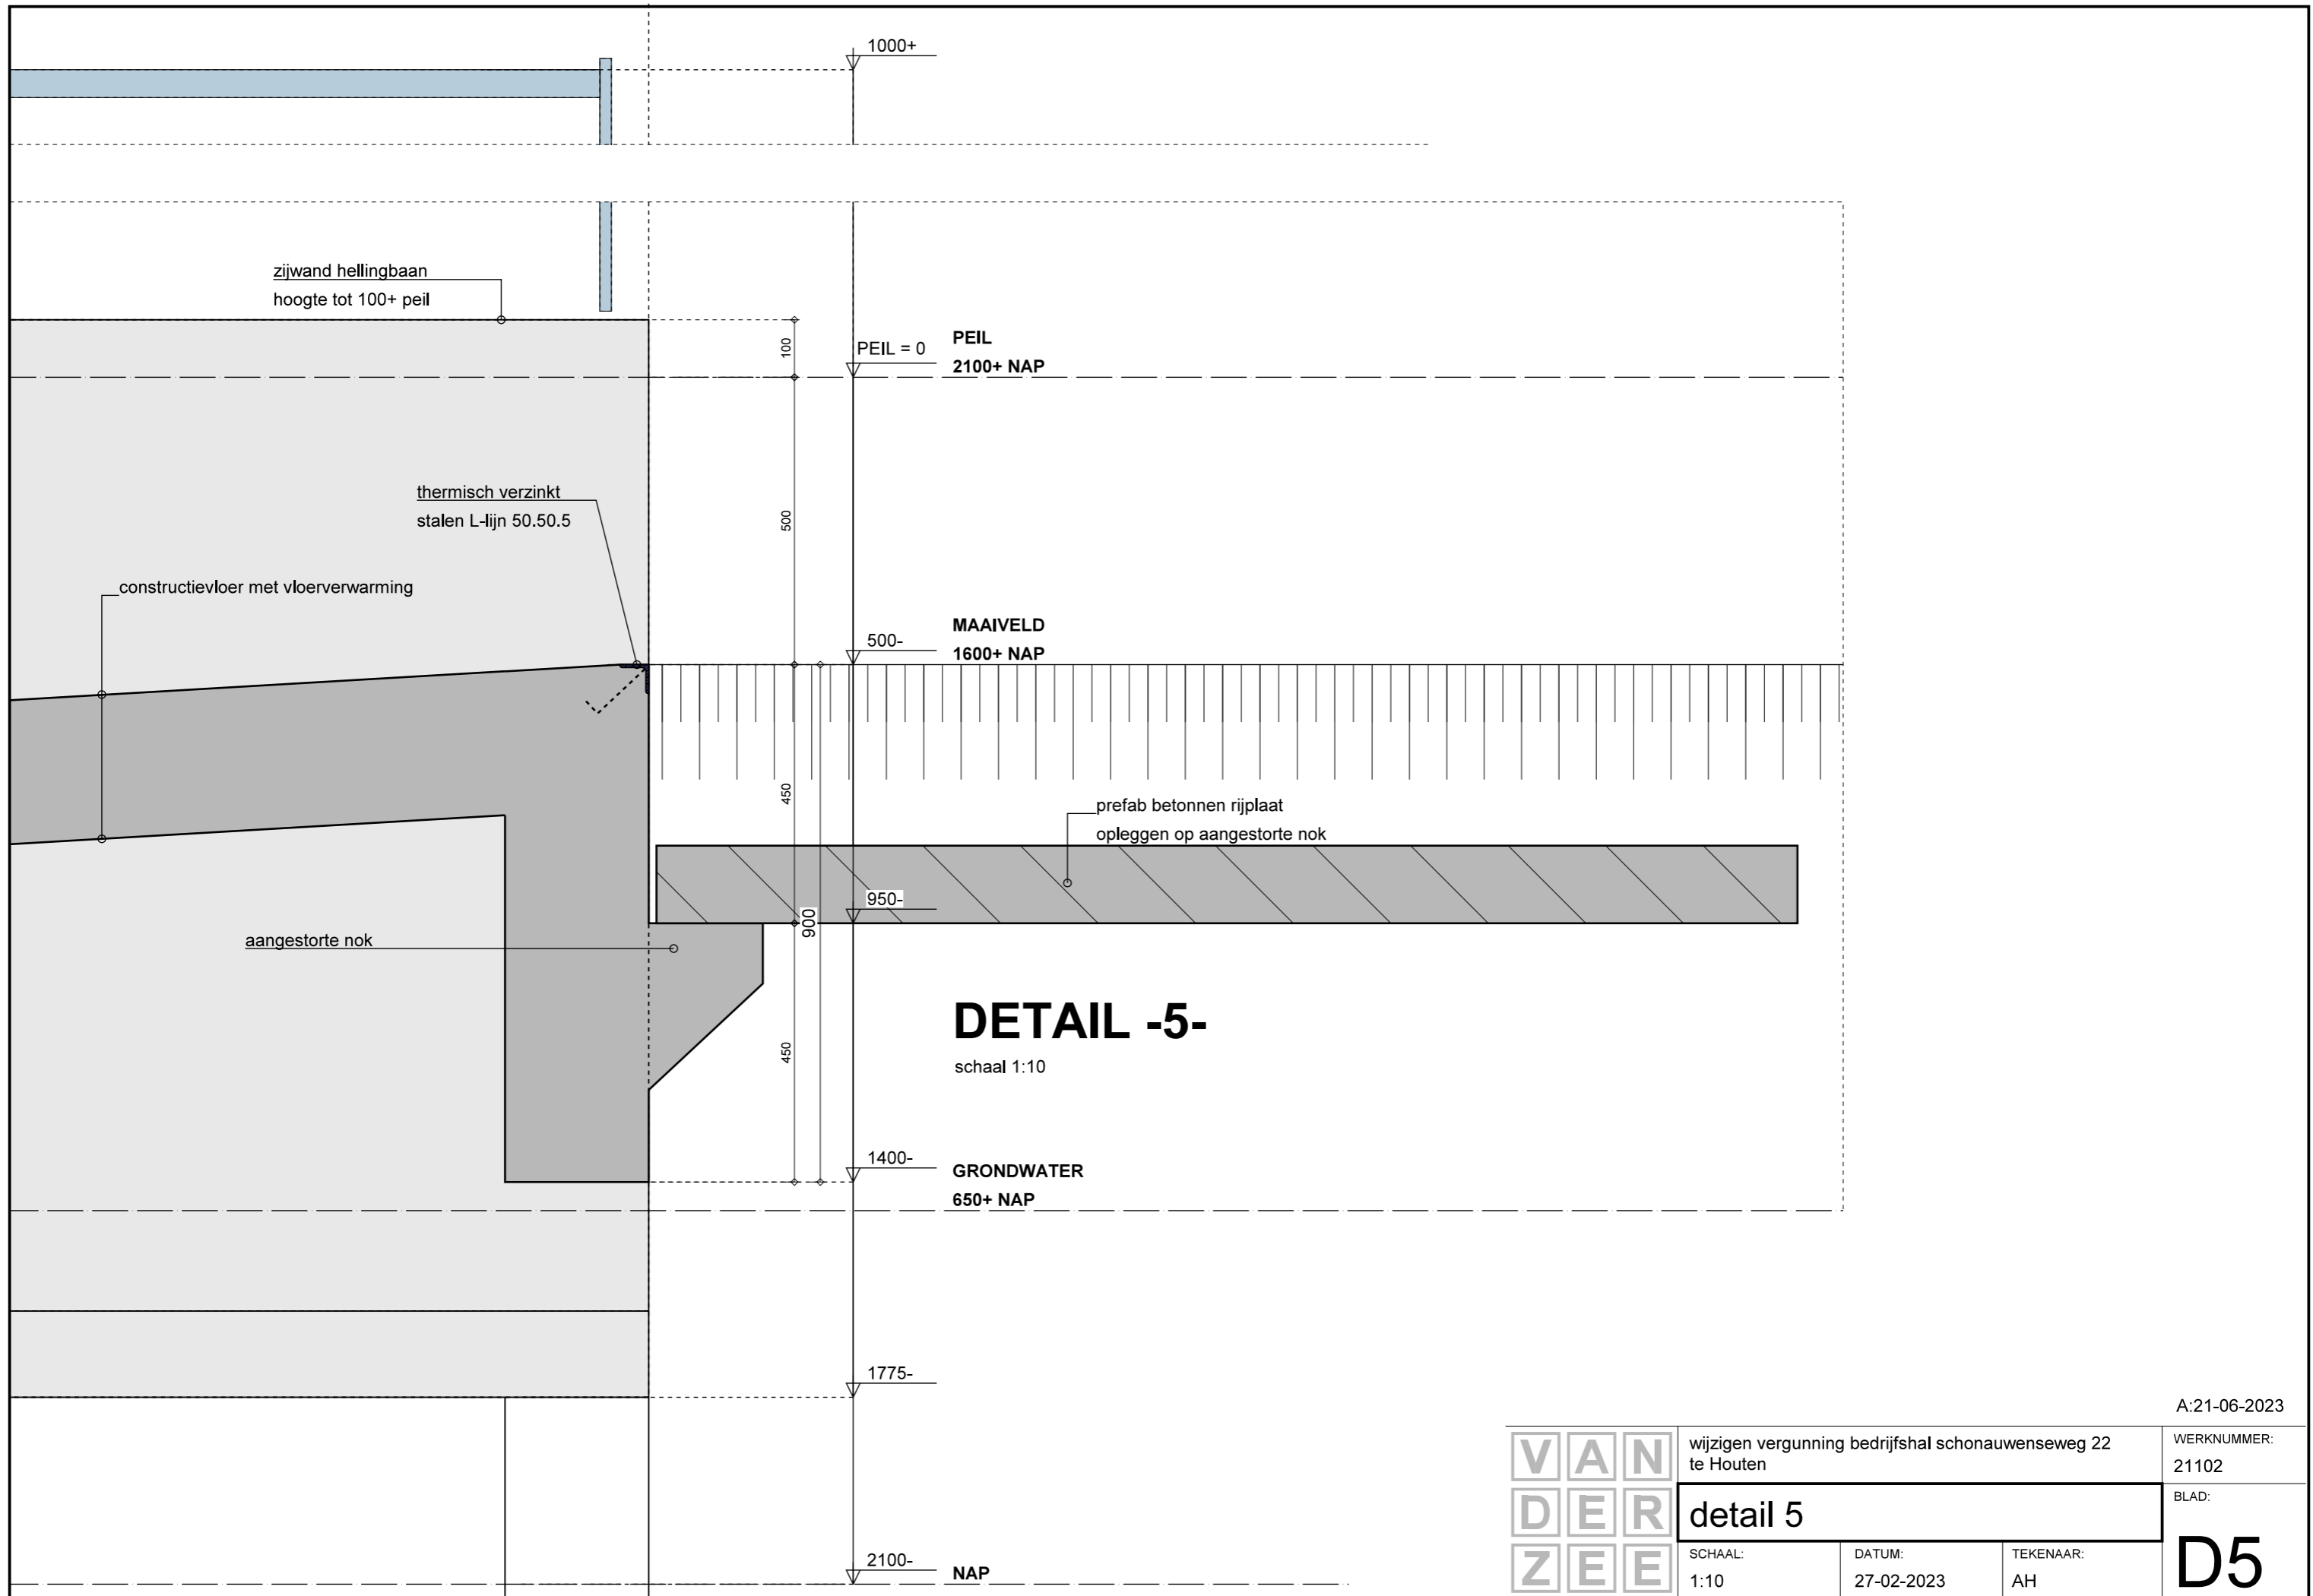

zijwand hellingbaan
hoogte tot 100+ peil

thermisch verzinkt
stalen L-lijn 50.50.5

constructievloer met vloerverwarming

aangestorte nok

prefab betonnen rijplaat
opleggen op aangestorte nok

DETAIL -5-

schaal 1:10

1000+

PEIL = 0
PEIL
2100+ NAP

100

500

500-
MAAIVELD
1600+ NAP

450

950-

900

1400-
GRONDWATER
650+ NAP

450

1775-

2100-
NAP

A:21-06-2023



wijzigen vergunning bedrijfshal schonauwensweg 22
te Houten

WERKNUMMER:
21102

detail 5


BLAD:

SCHAAL:
1:10

DATUM:
27-02-2023

TEKENAAR:
AH


D5

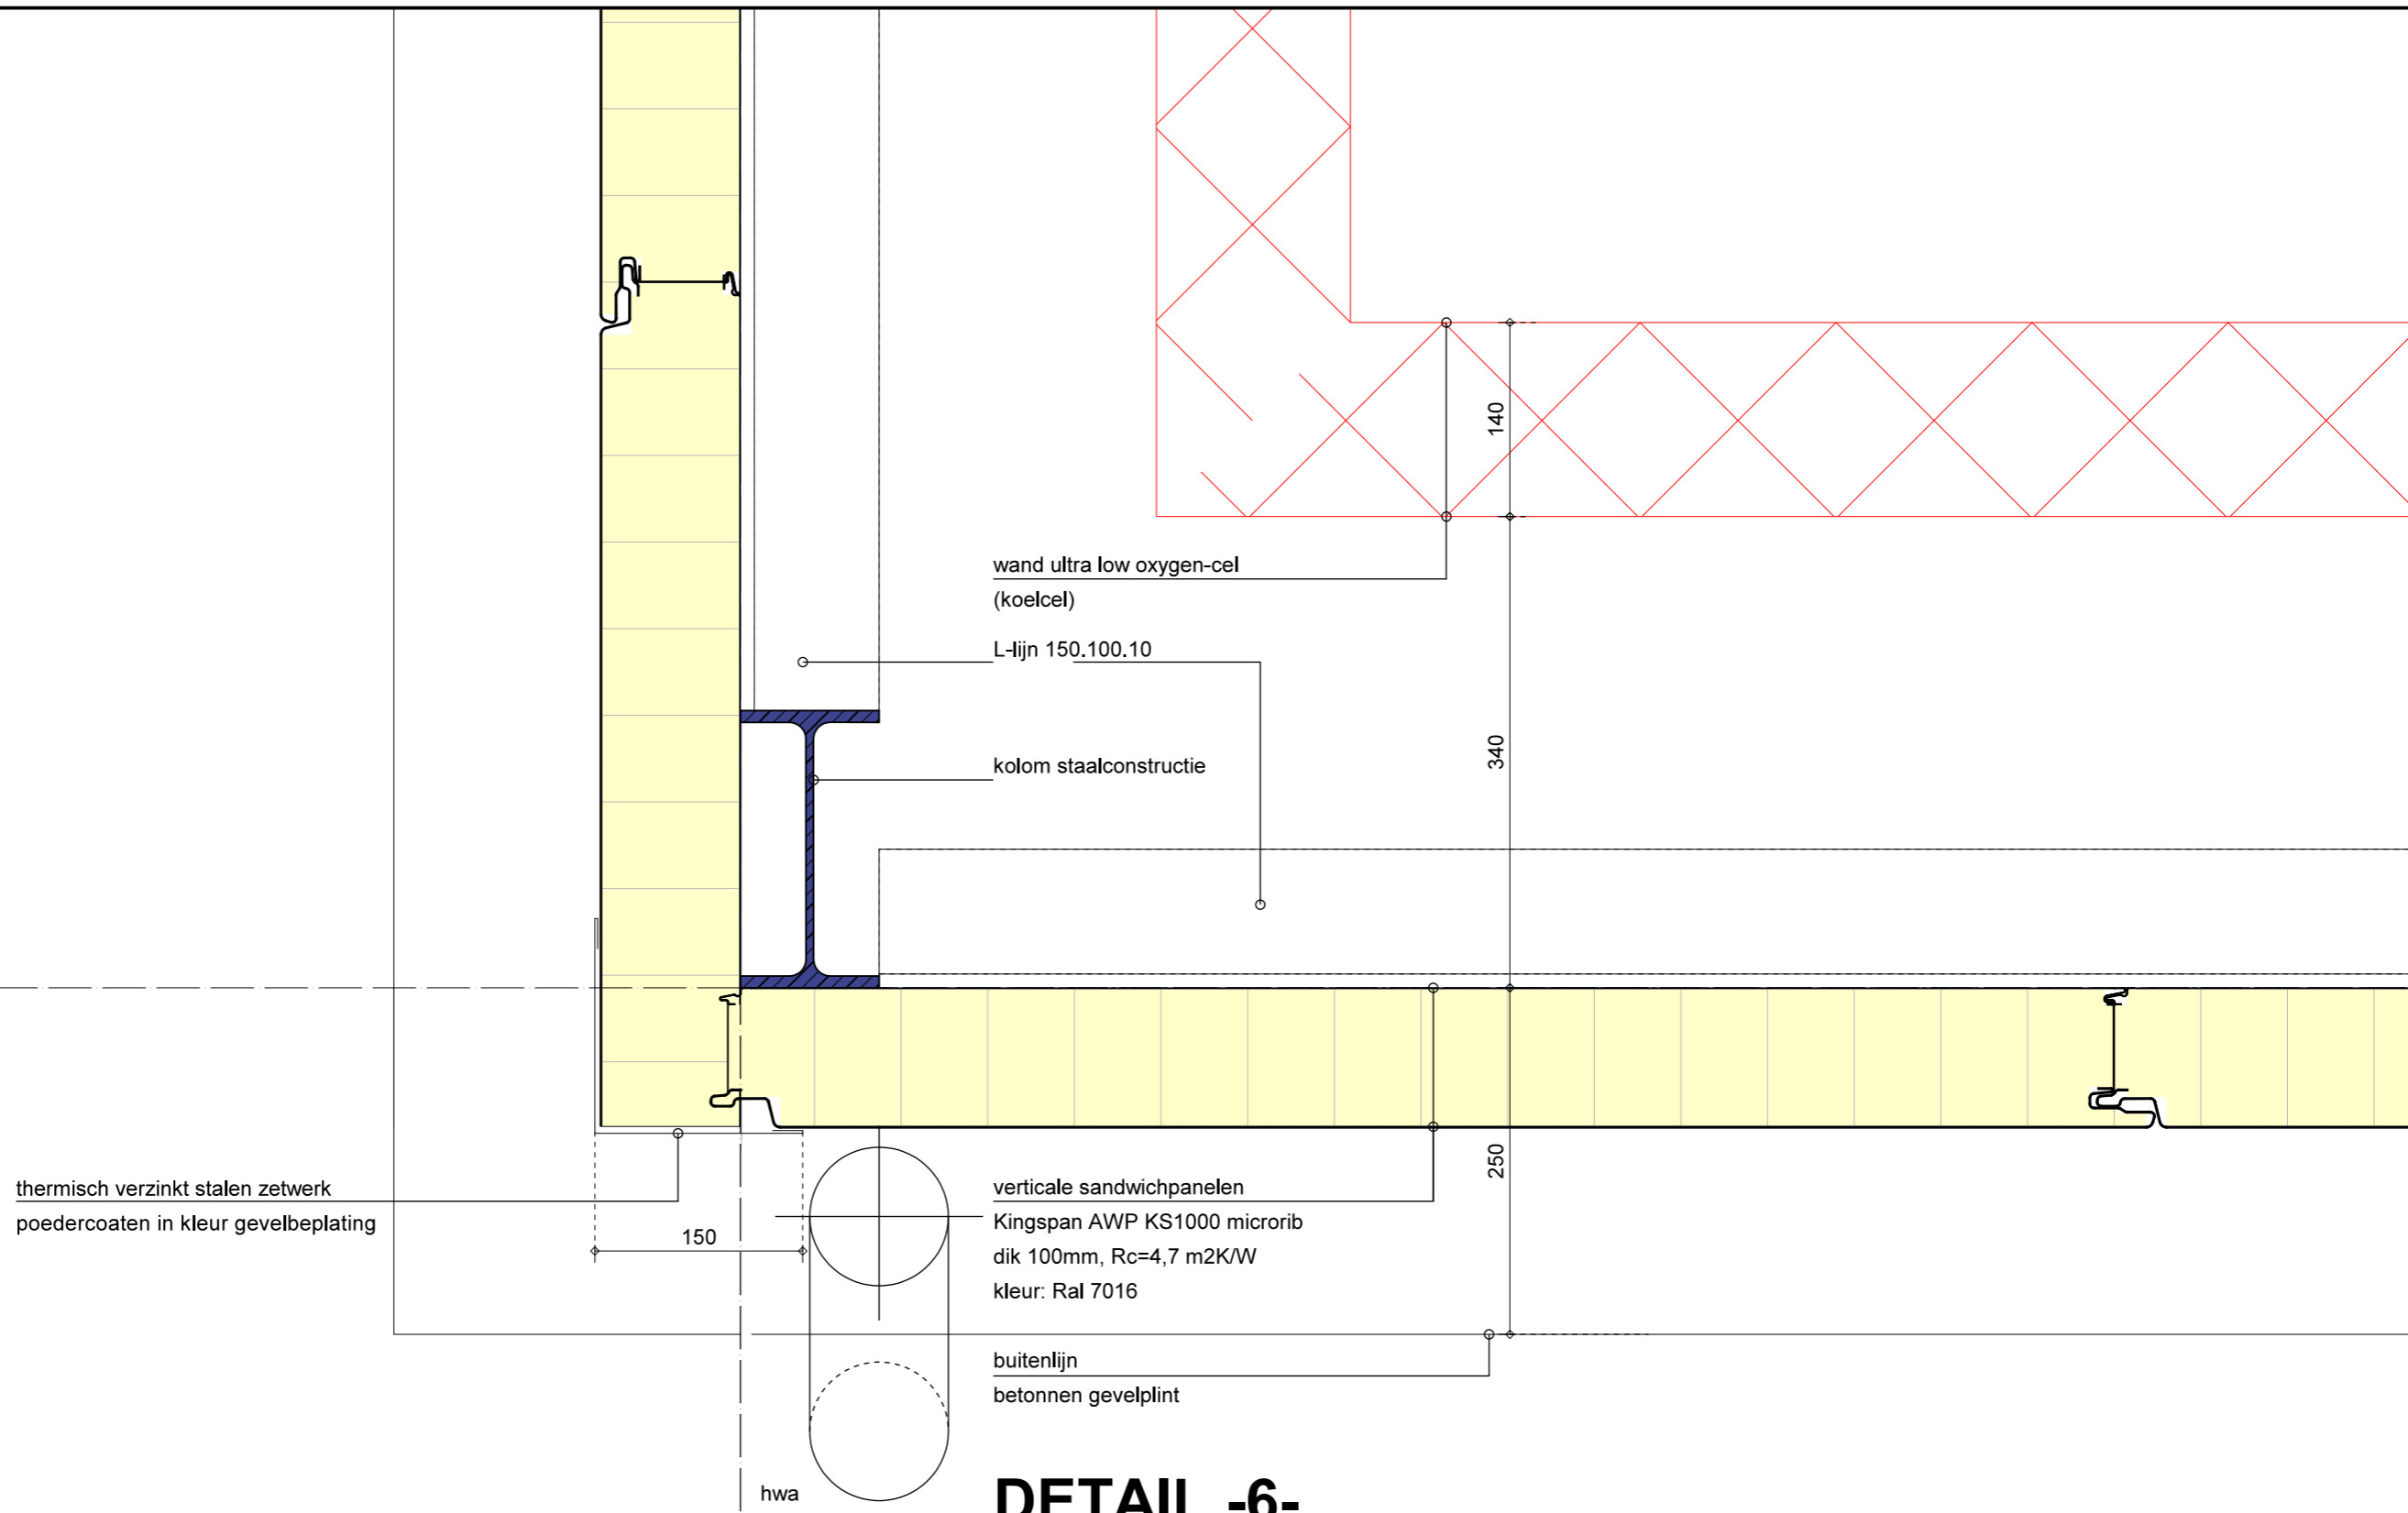

DETAIL -6-


VAN DER ZEE	wijzigen vergunning bedrijfshal schonauwenseweg 22 te Houten		WERKNUMMER: 21102
	detail 6		BLAD:
	SCHAAL: 1:5	DATUM: 27-02-2023	TEKENAAR: AH

D6

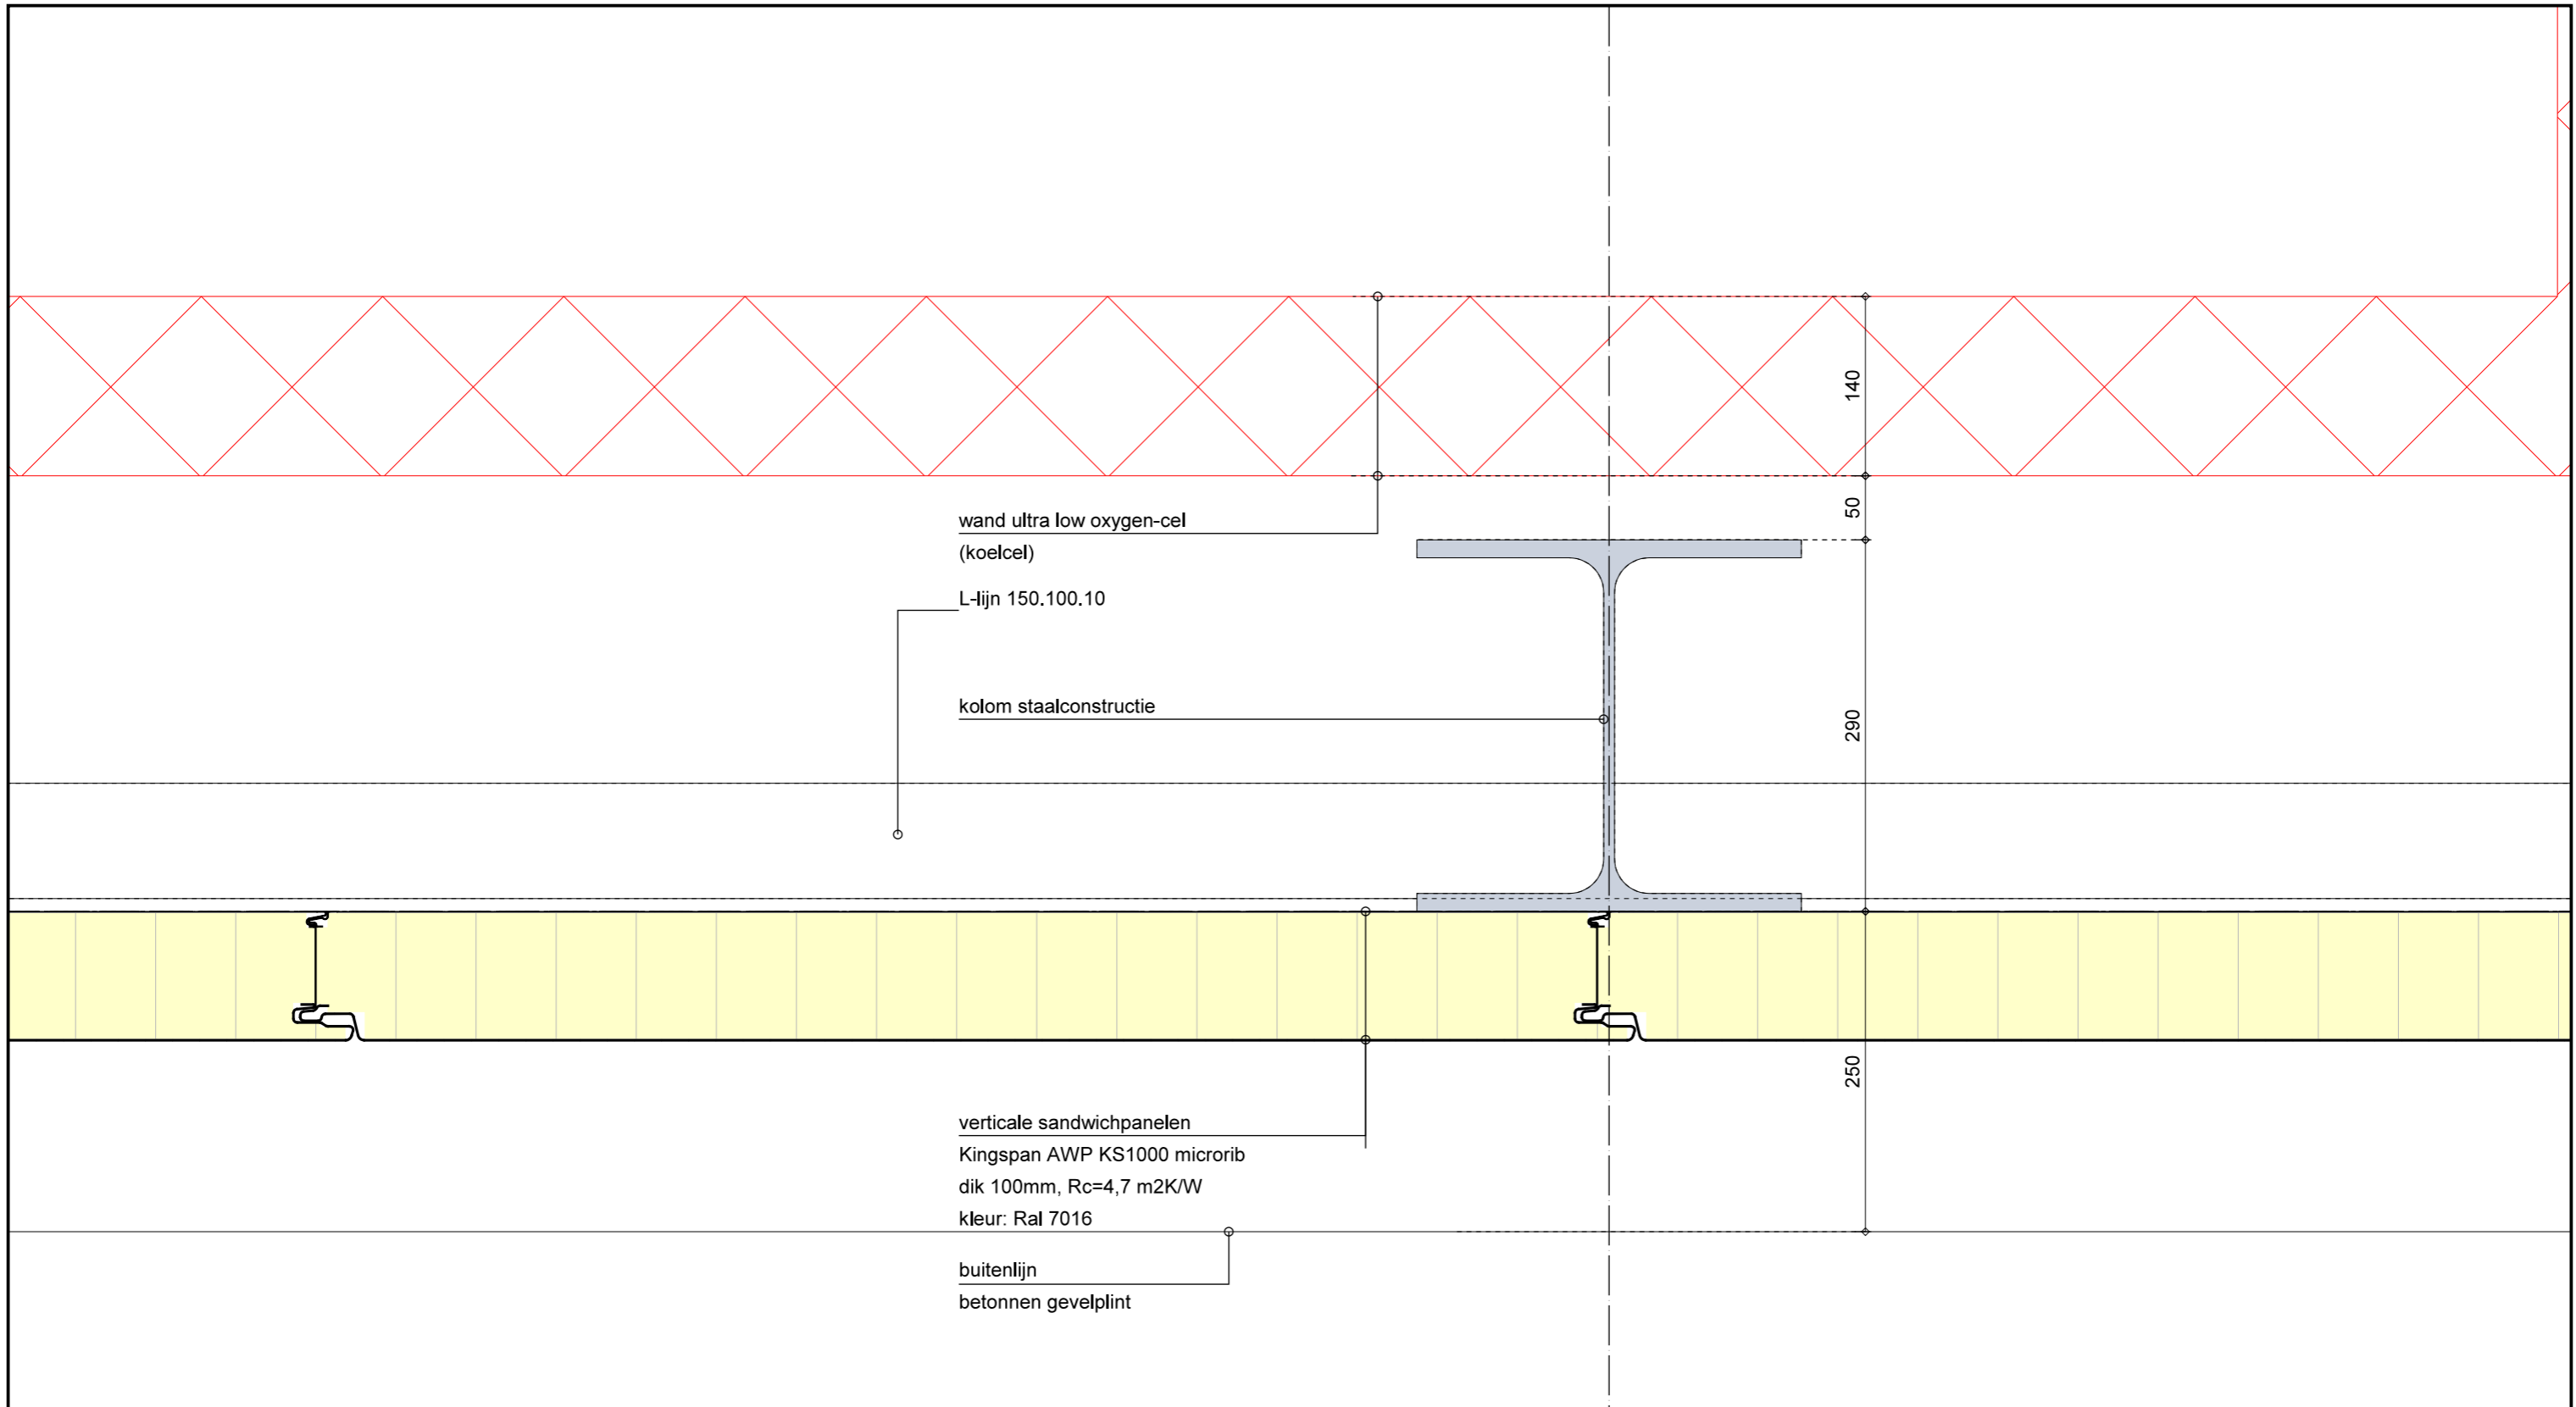


DETAIL -7-

VAN DER ZEE	wijzigen vergunning bedrijfshal schonauwenseweg 22 te Houten		WERKNUMMER: 21102
	detail 7		
	SCHAAAL: 1:5	DATUM: 27-02-2023	TEKENAAR: AH

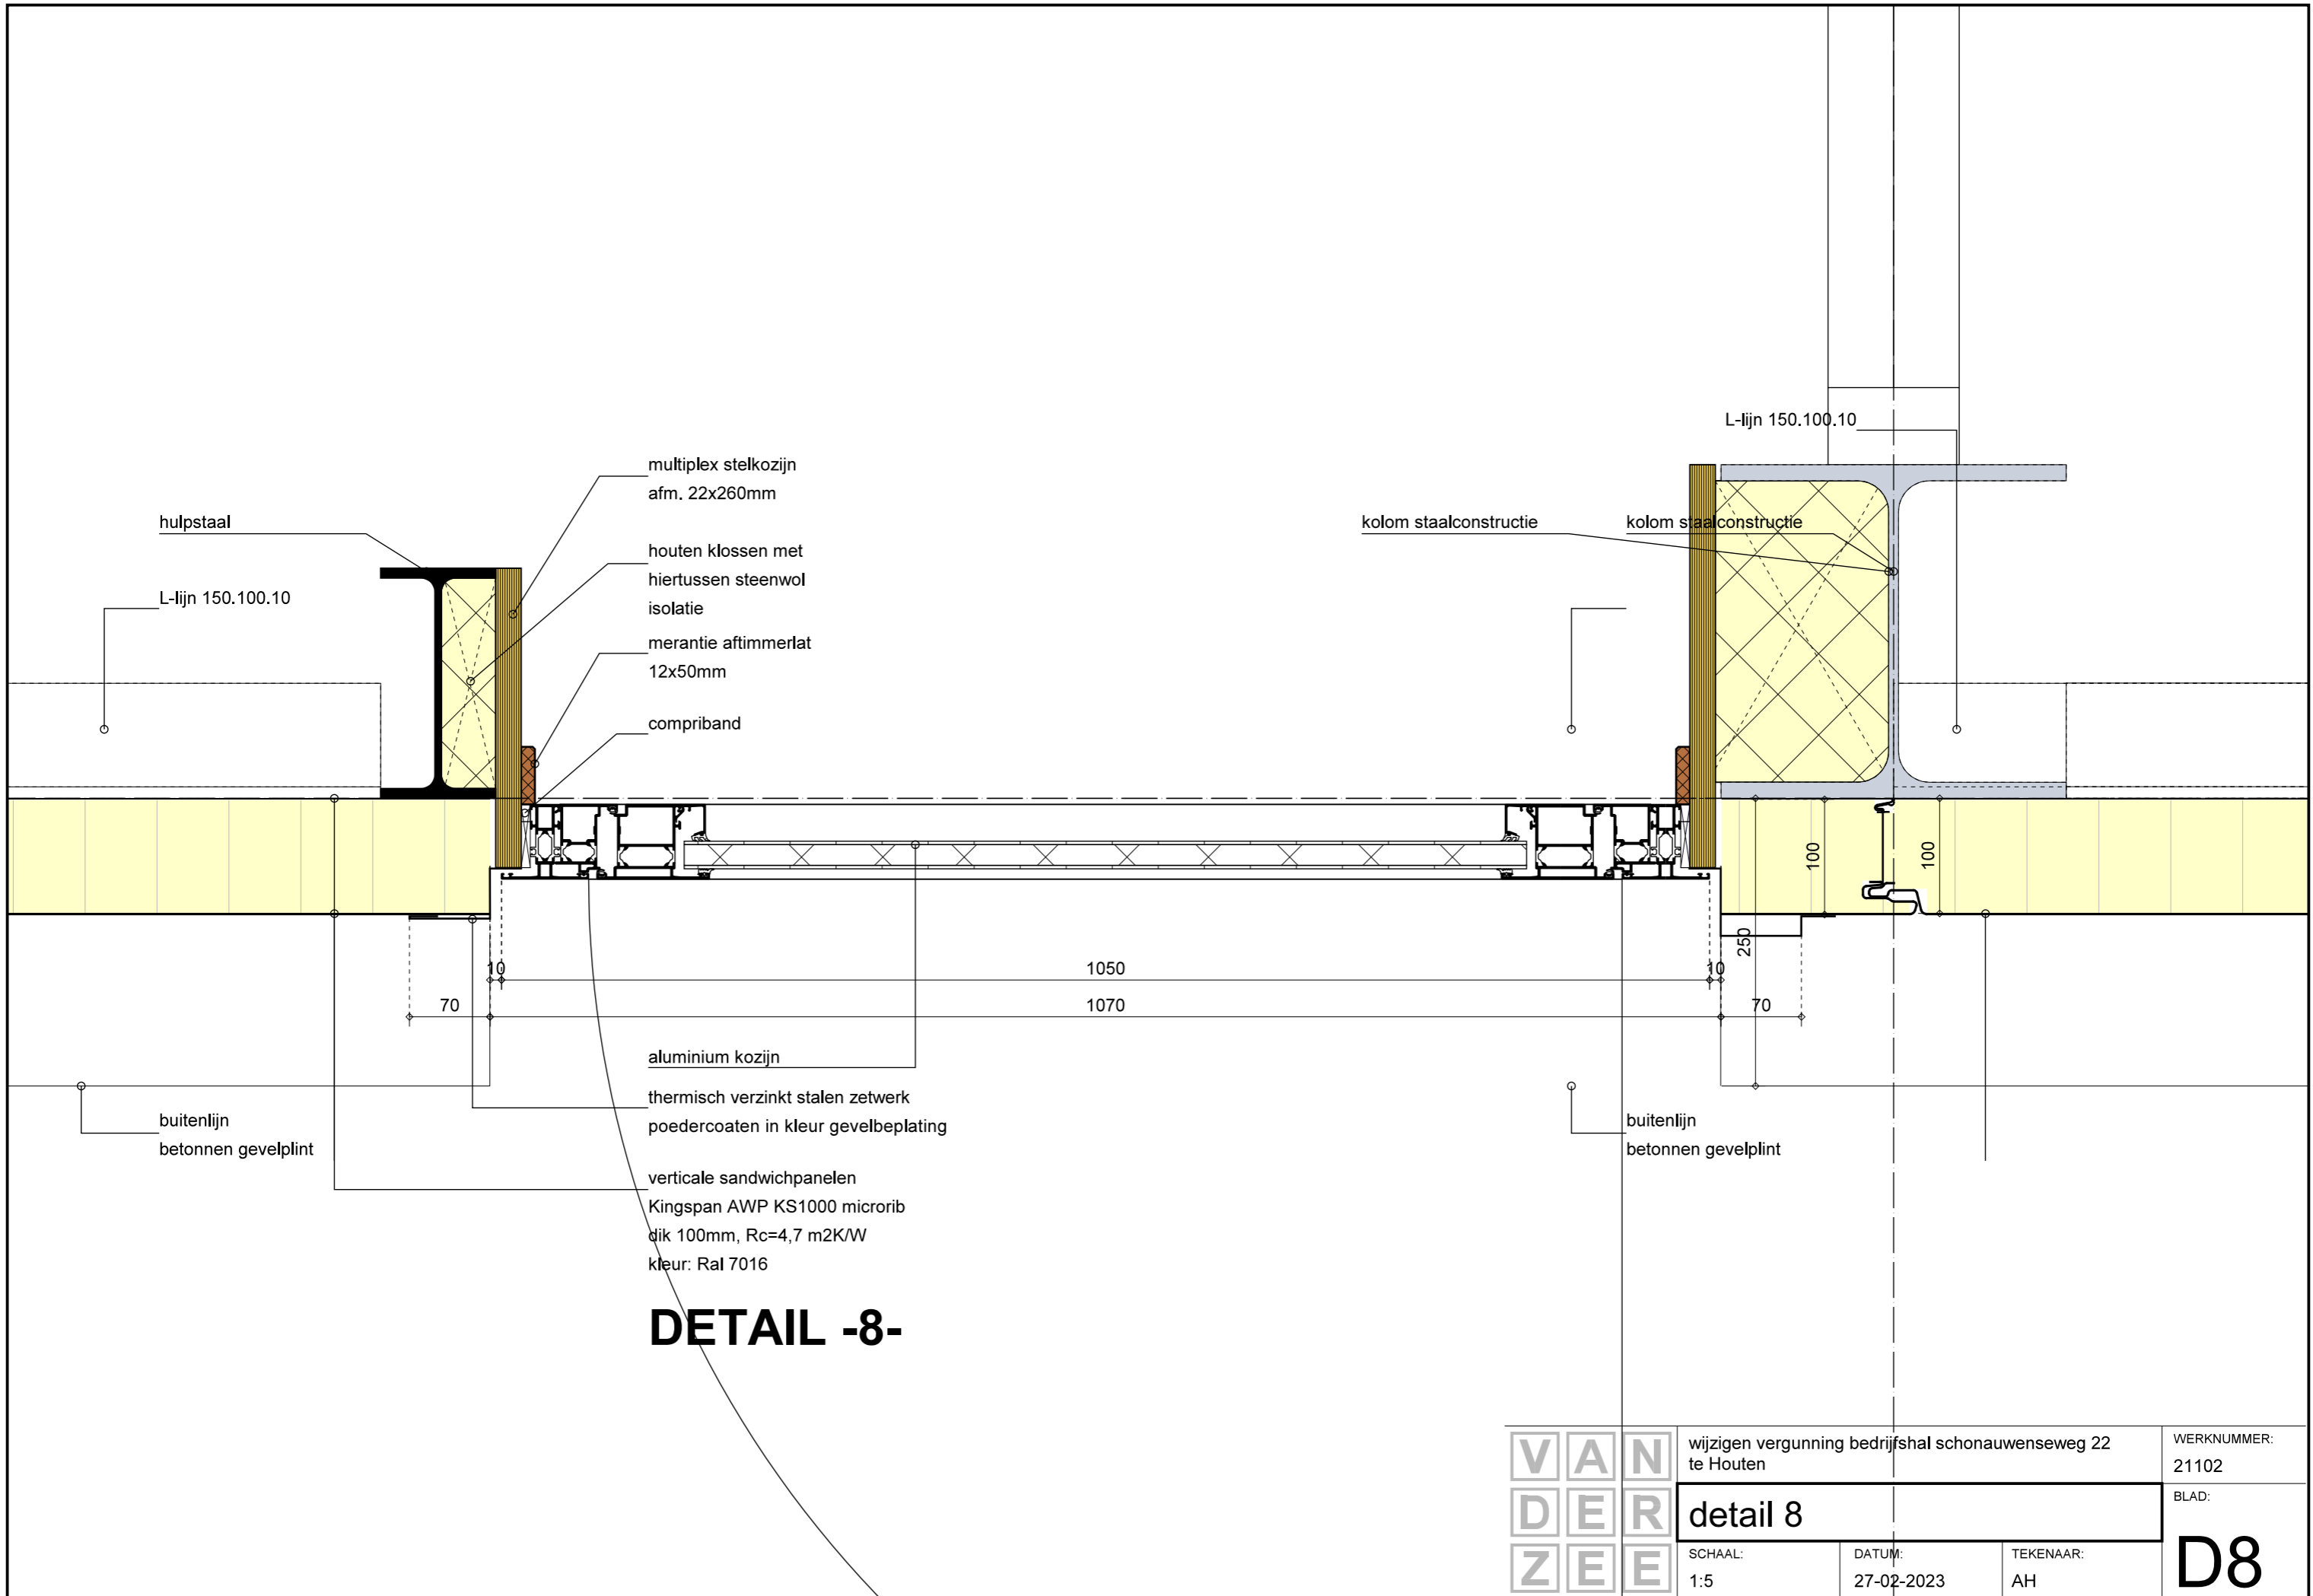

DETAIL -8-

VAN DER ZEE	wijzigen vergunning bedrijfshal schonauwenseweg 22 te Houten		WERKNUMMER: 21102
	detail 8		BLAD:
	SCHAAAL: 1:5	DATUM: 27-02-2023	TEKENAAR: AH

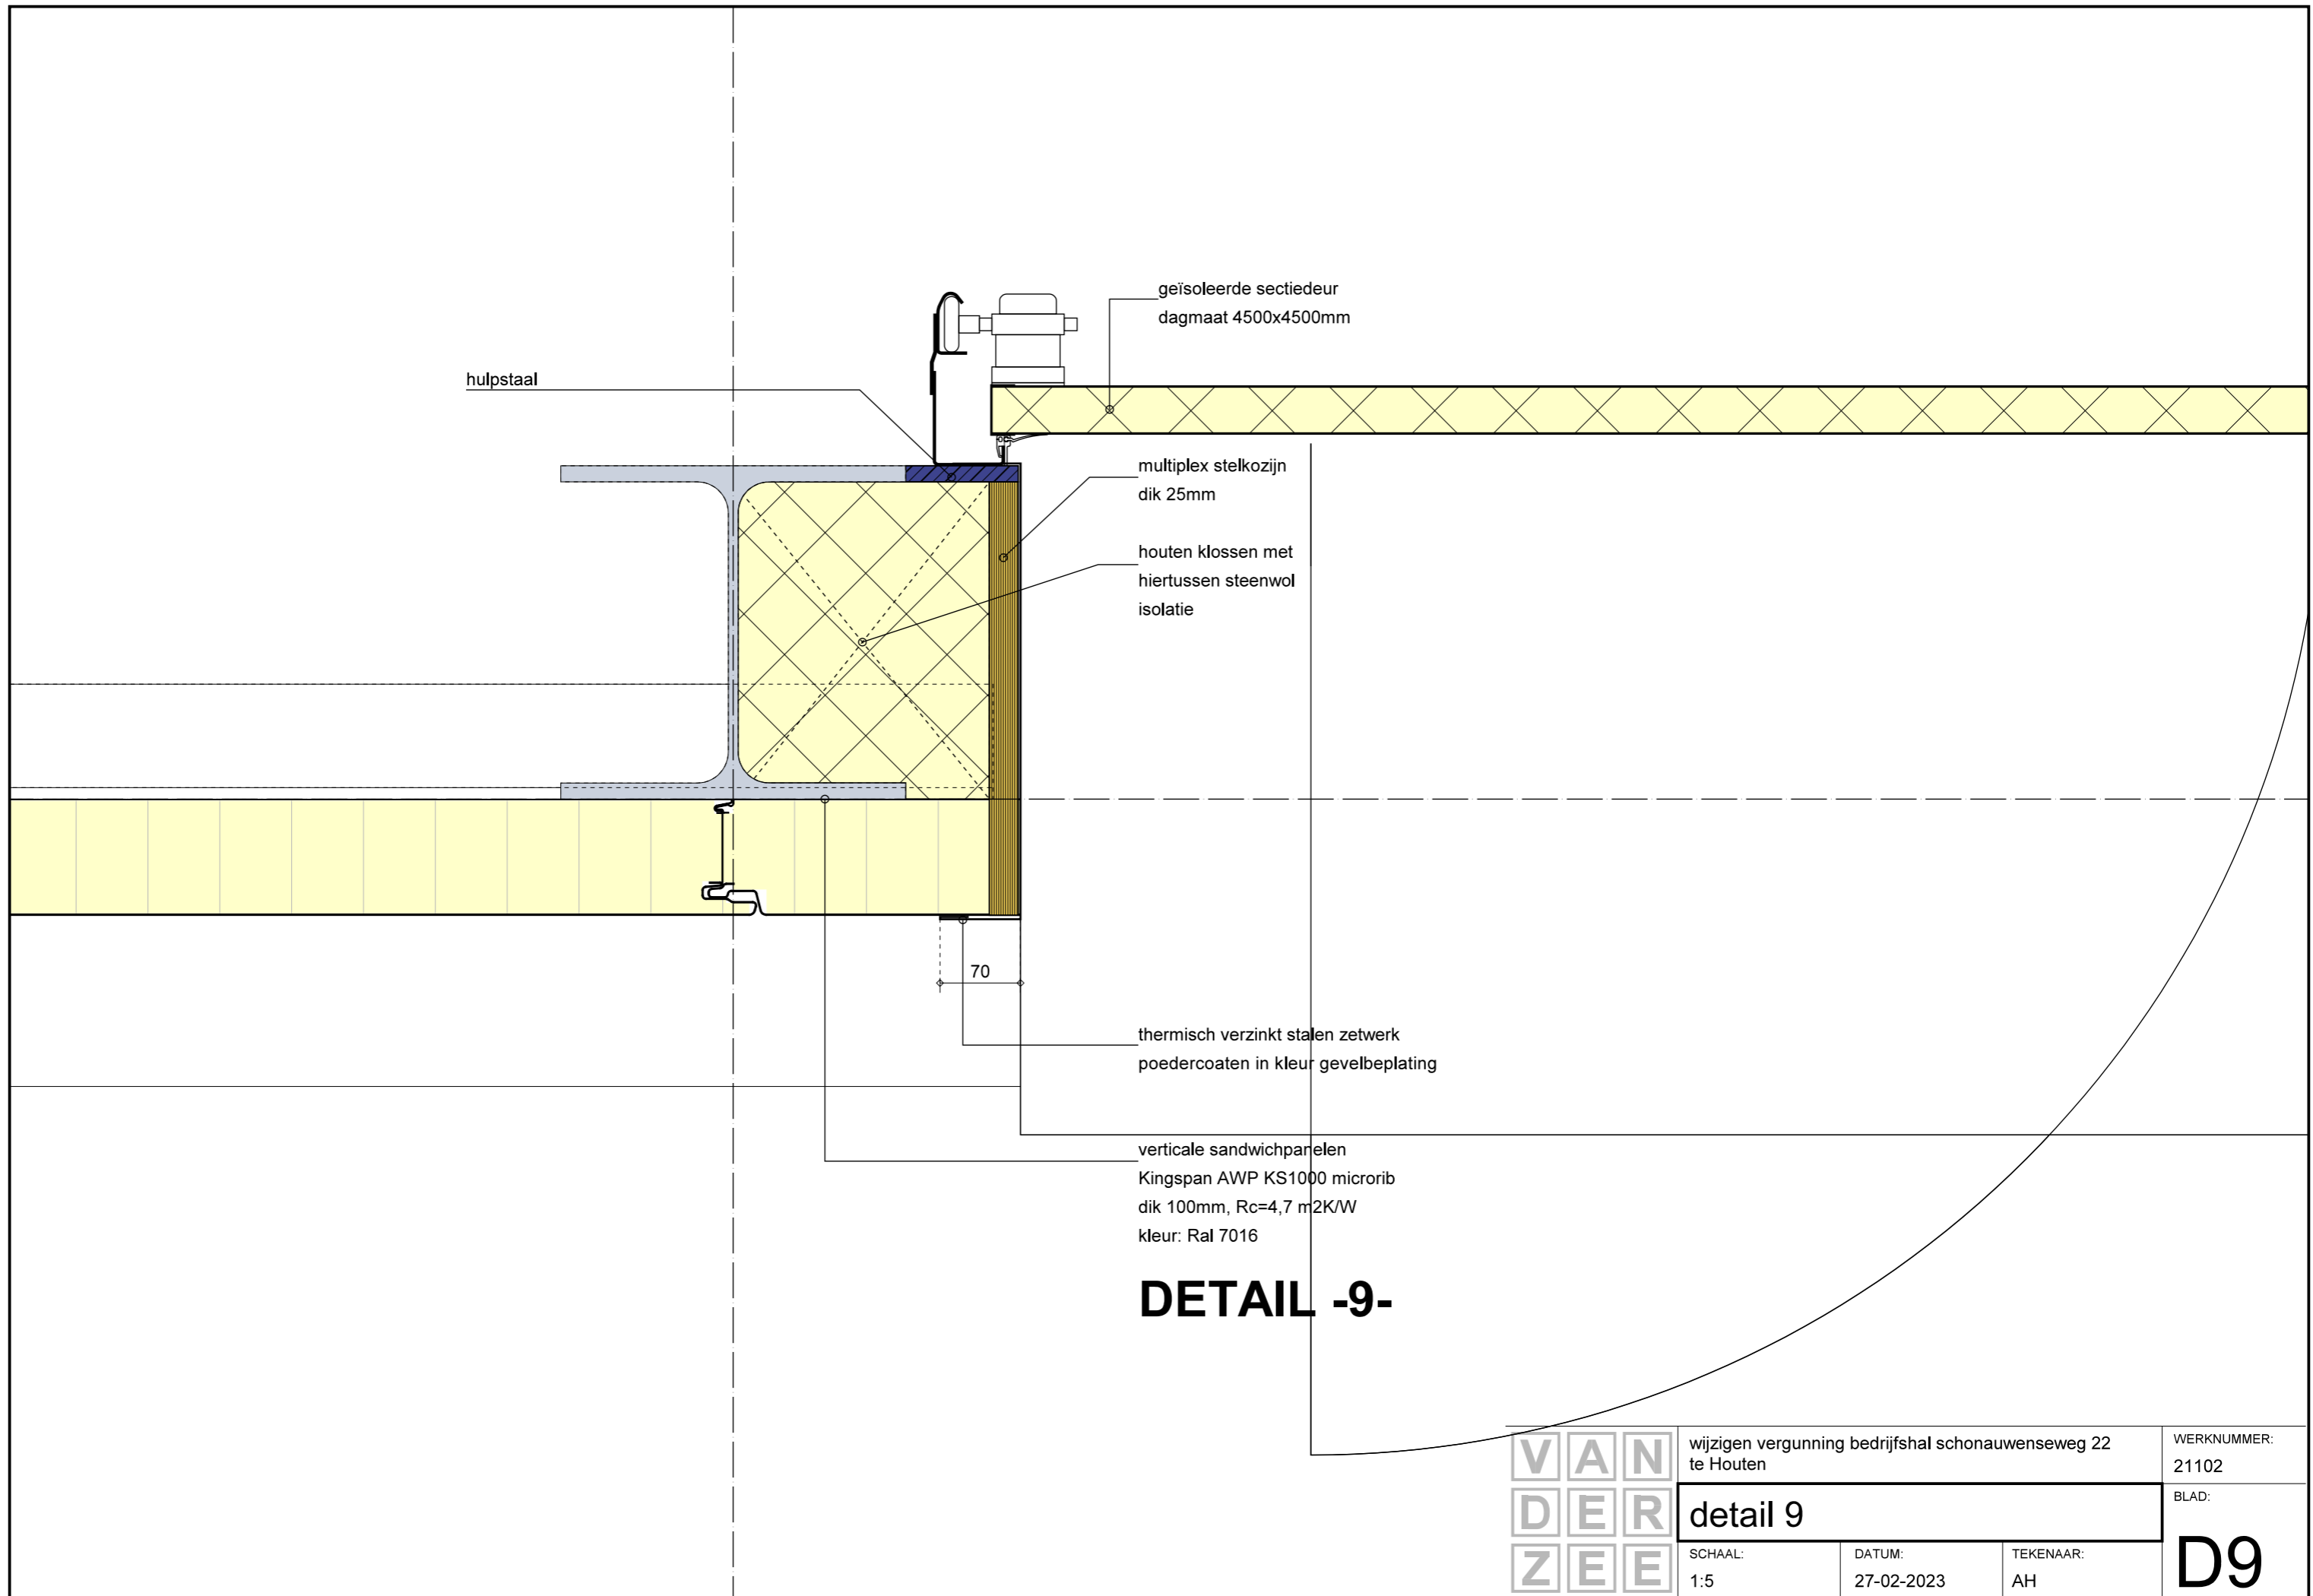

hulpstaal

geïsoleerde sectiedeurl
dagmaat 4500x4500mm

multiplex stelkozijn
dik 25mm

houten klossen met
hertussen steenwol
isolatie

70


thermisch verzinkt stalen zetwerk
poedercoaten in kleur gevelbeplating

verticale sandwichpanelen
Kingspan AWP KS1000 microrib
dik 100mm, Rc=4,7 m2K/W
kleur: Ral 7016

DETAIL -9-




wijzigen vergunning bedrijfshal schonauwenseweg 22 te Houten			WERKNUMMER: 21102
detail 9			BLAD:
SCHAAL: 1:5	DATUM: 27-02-2023	TEKENAAR: AH	D9

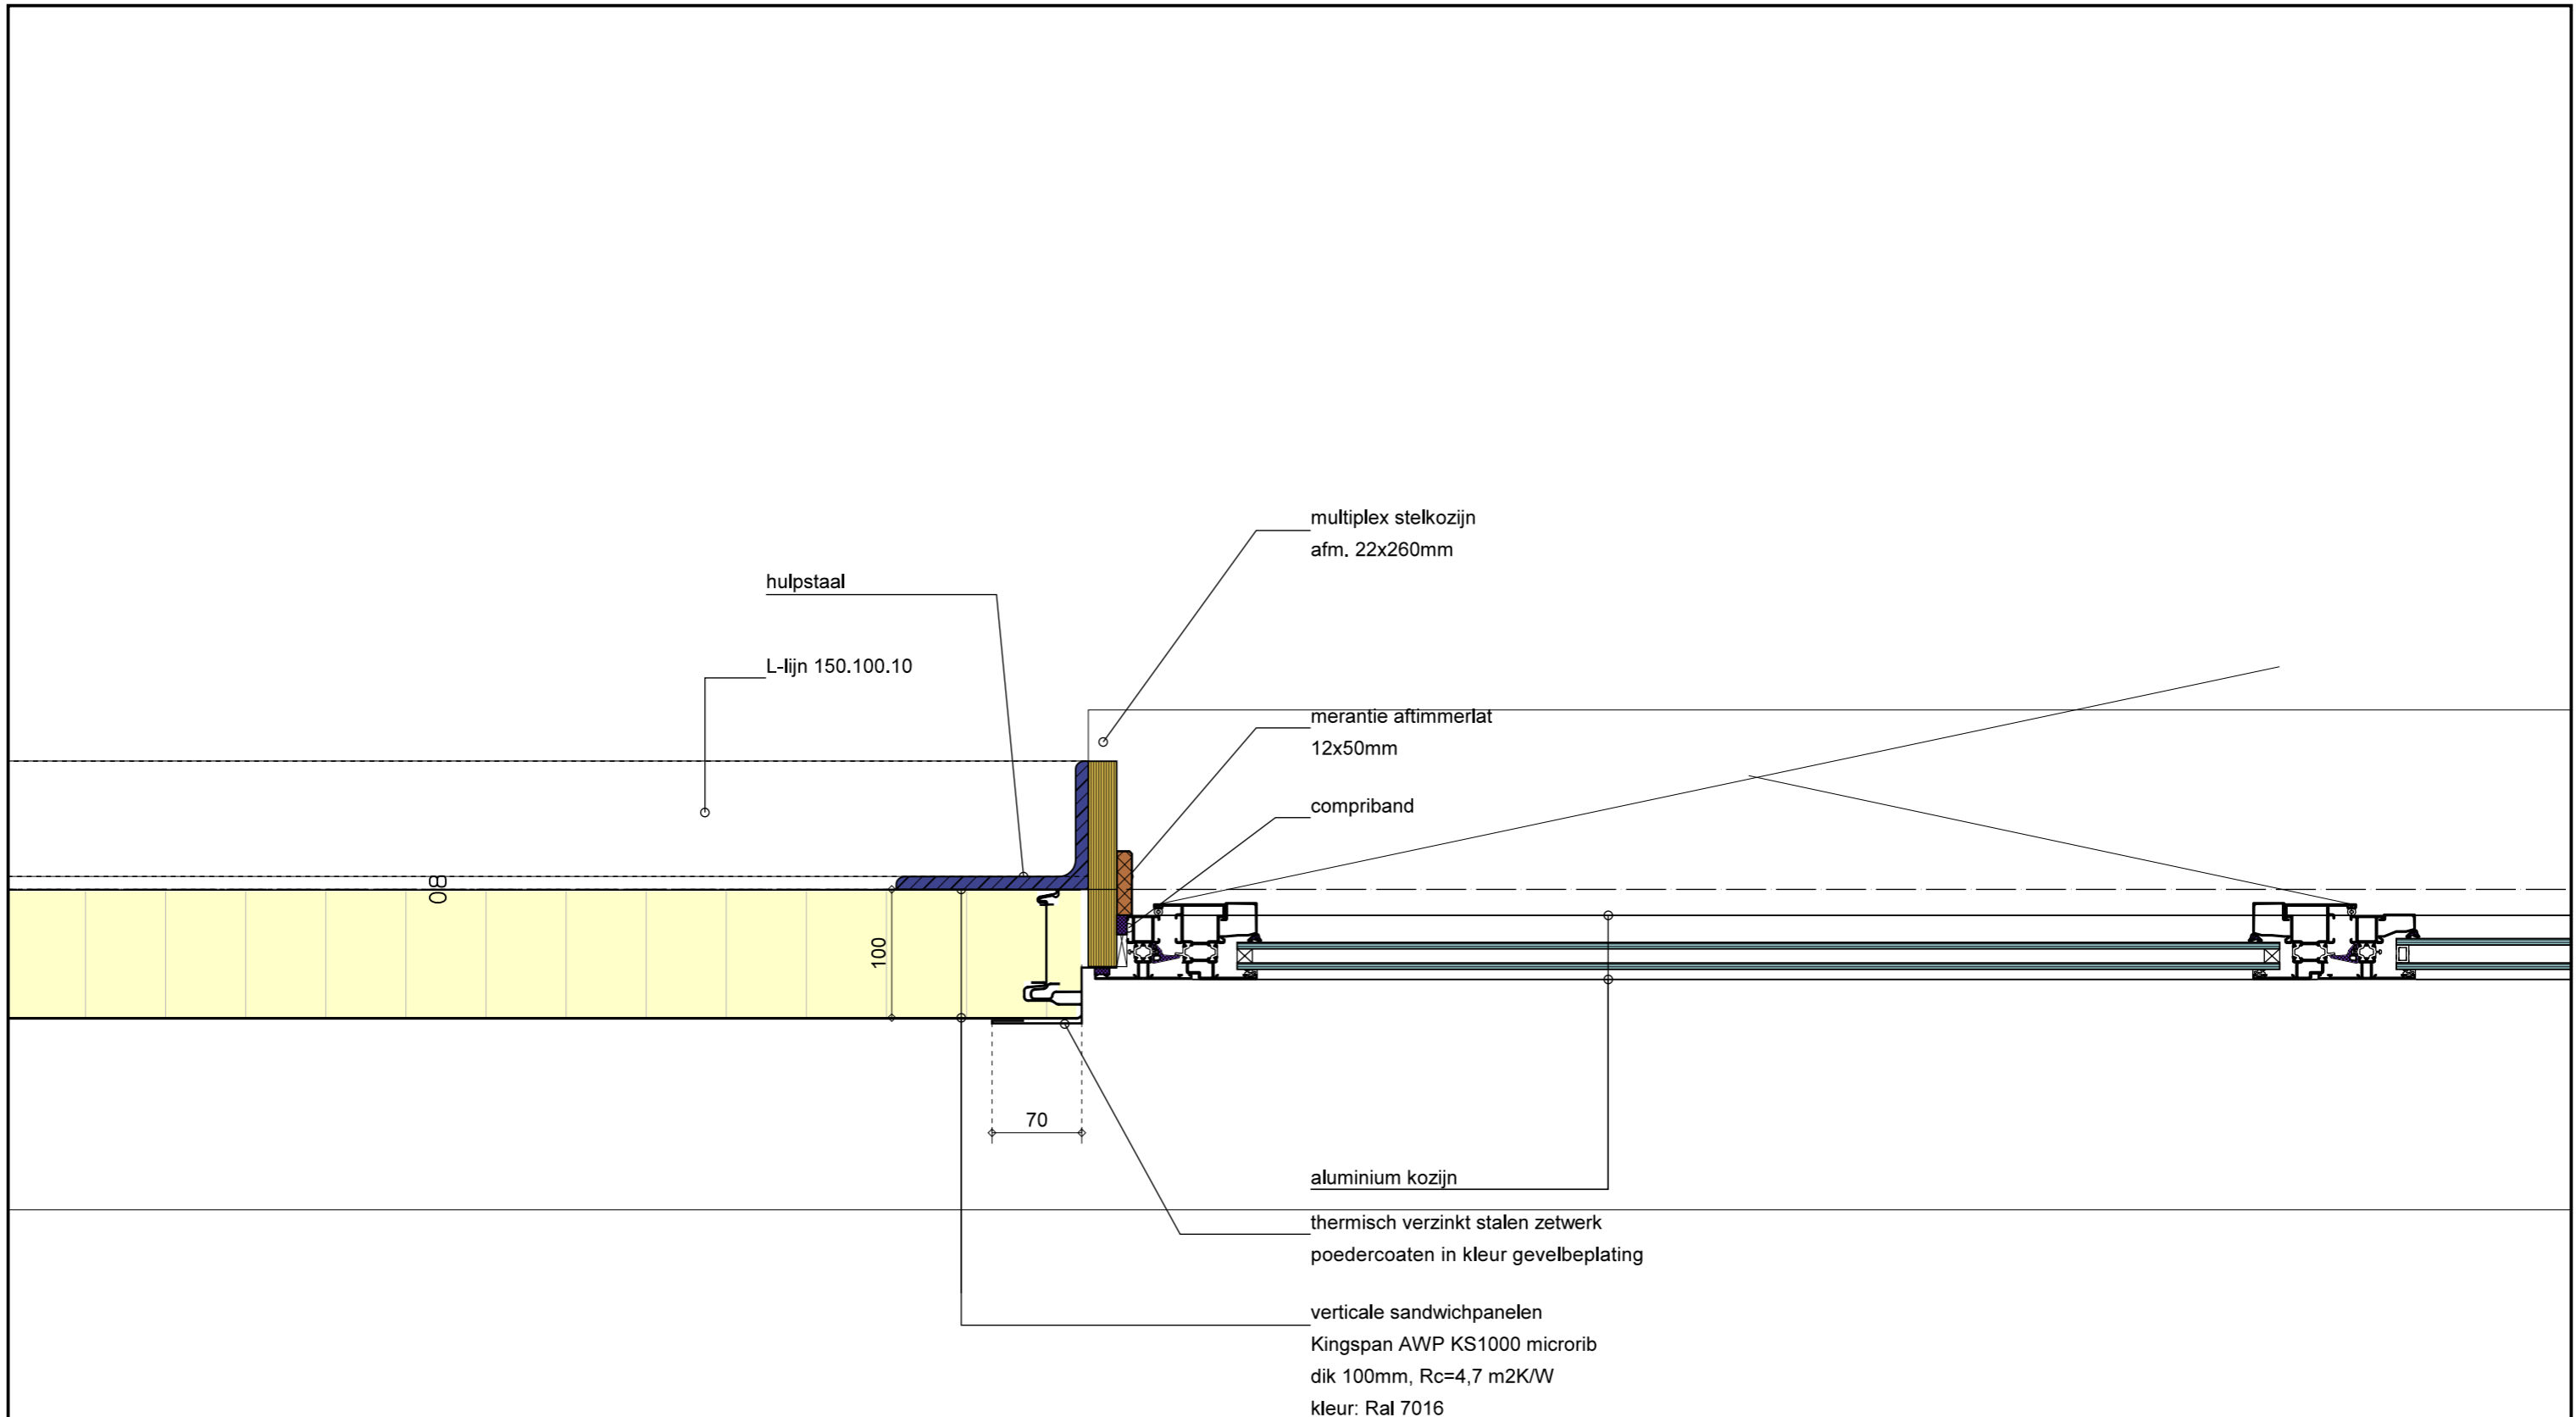

DETAIL -10-

VAN DER ZEE	wijzigen vergunning bedrijfshal schonauwenseweg 22 te Houten		WERKNUMMER: 21102	
	detail 10			BLAD: D10
	SCHAAL: 1:5	DATUM: 27-02-2023	TEKENAAR: AH	

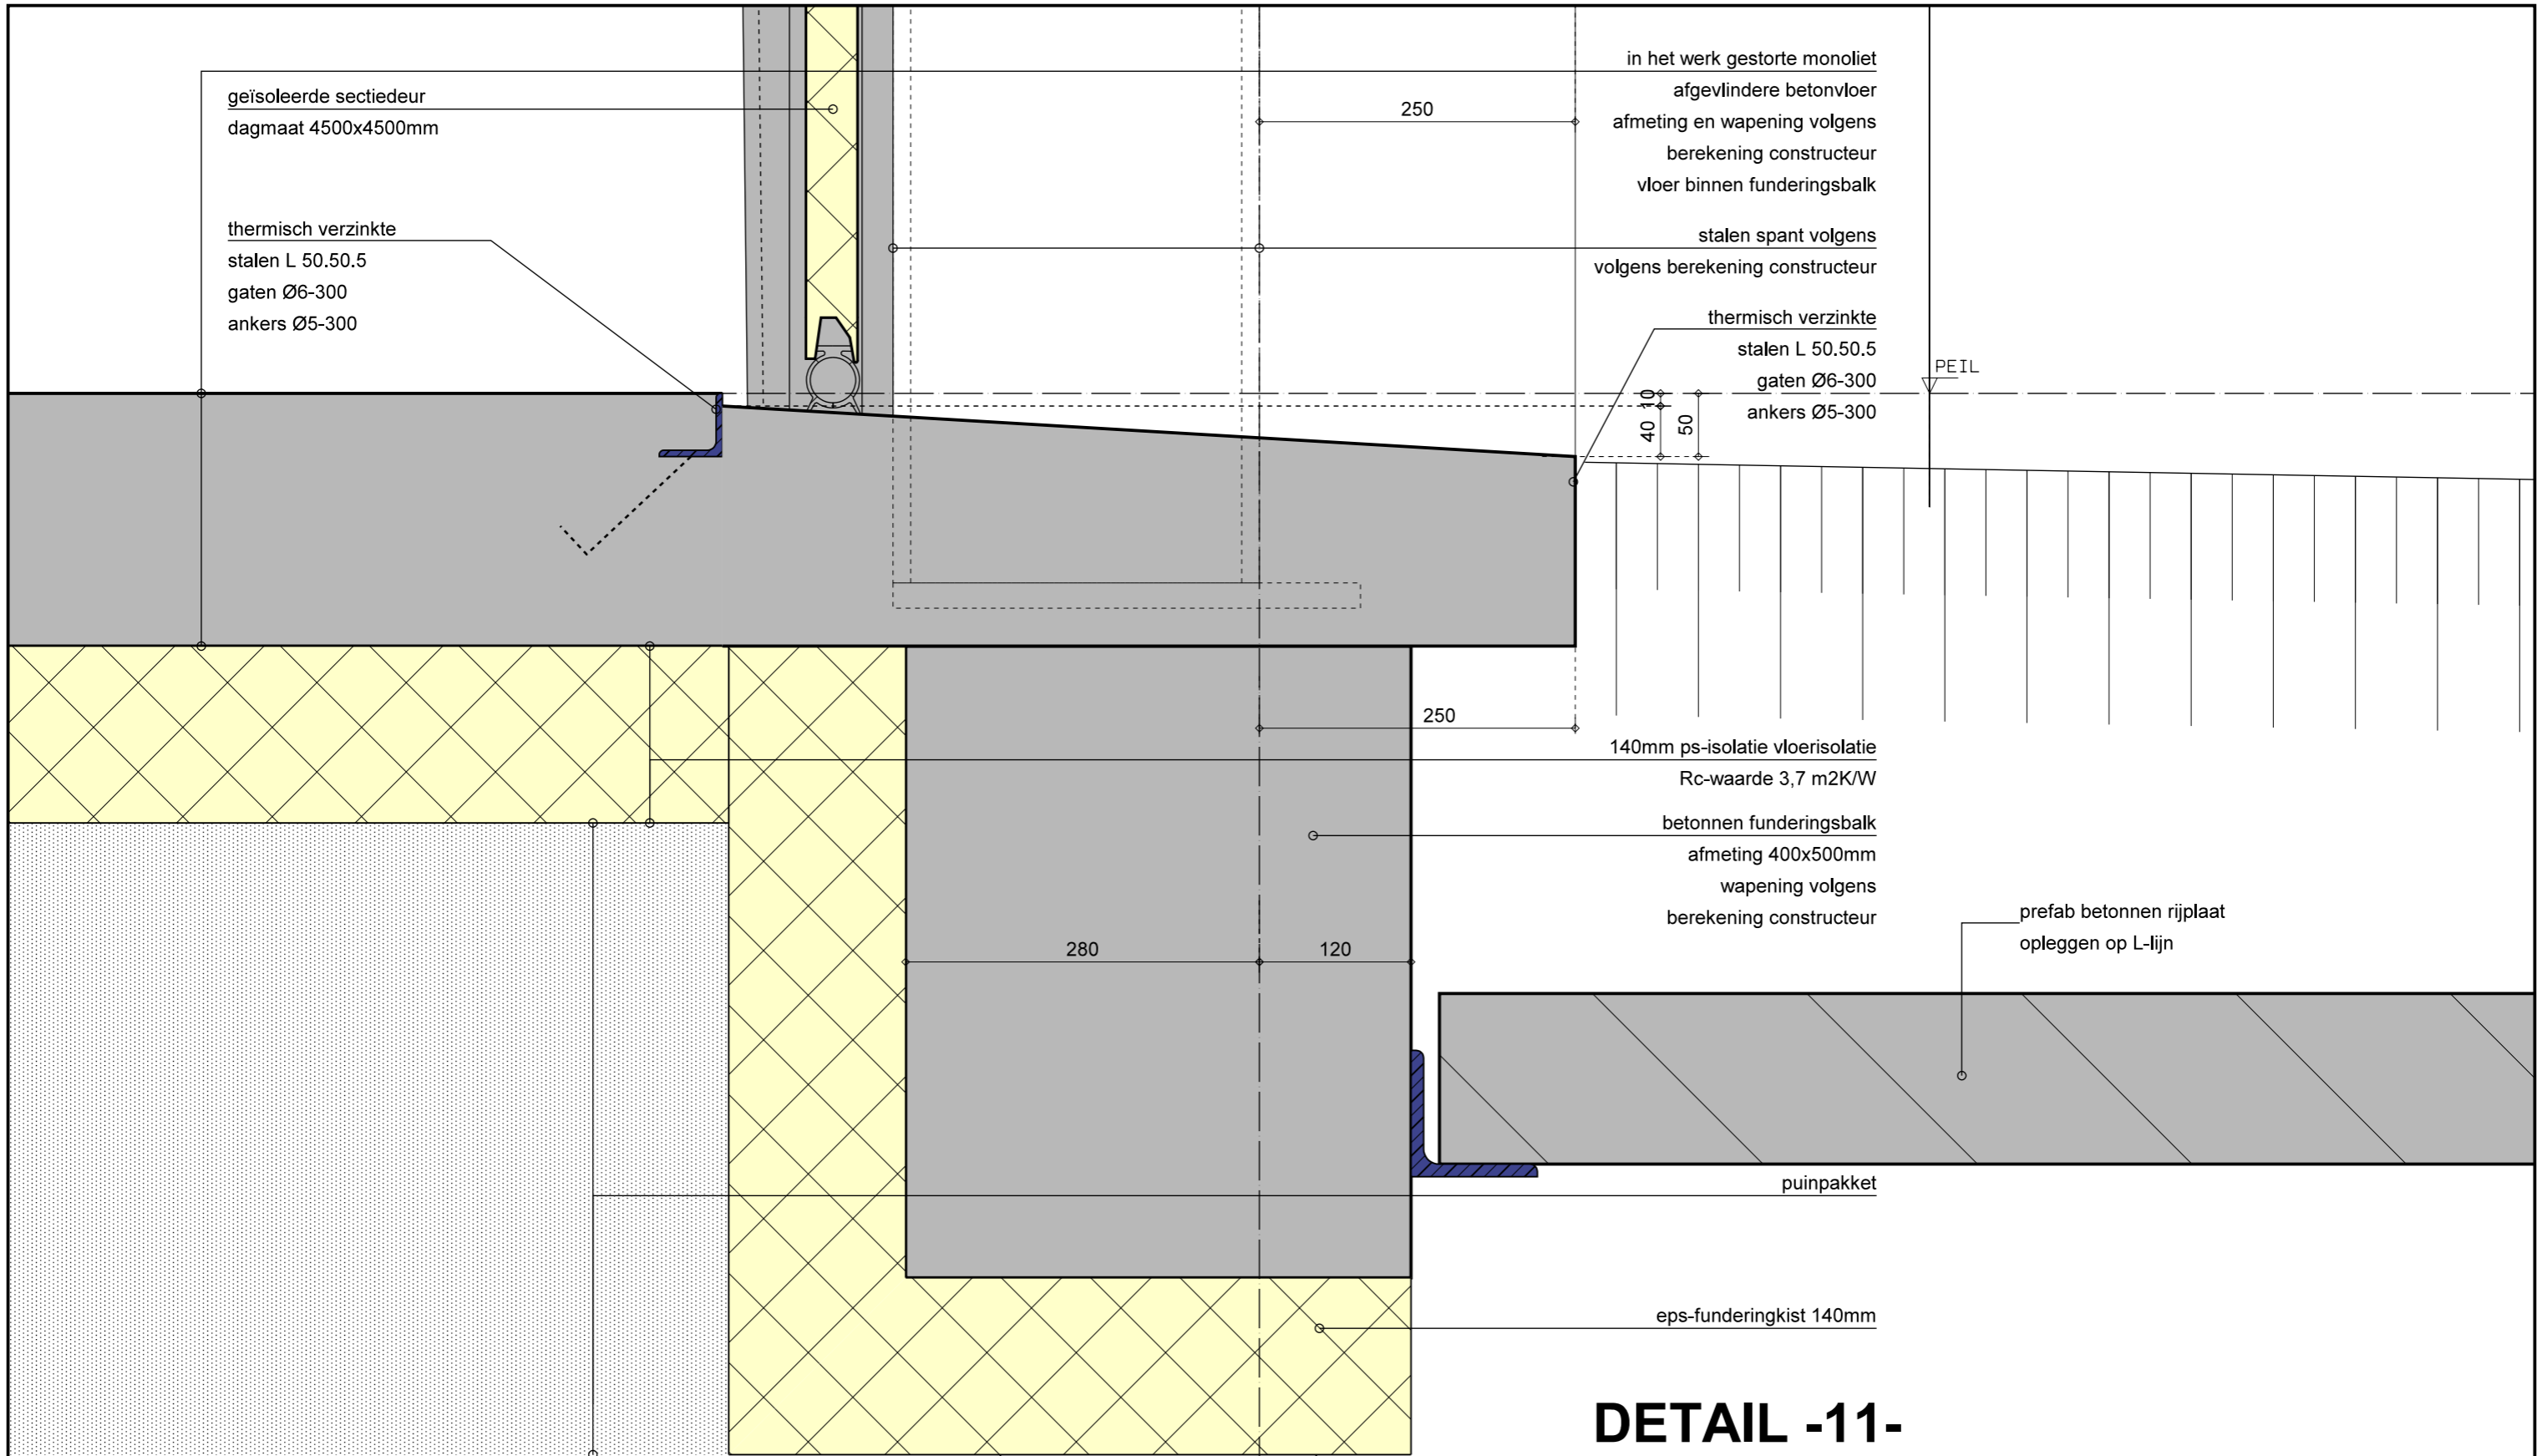

DETAIL -11-

stamien = buitenkant staal

heipalen volgens
berekening constructeur

VAN
DER
ZEE

wijzigen vergunning bedrijfshal schonauwenseweg 22
te Houten

WERKNUMMER:
21102

detail 11


BLAD:

SCHAAL:
1:5

DATUM:
27-02-2023

TEKENAAR:
AH

D11

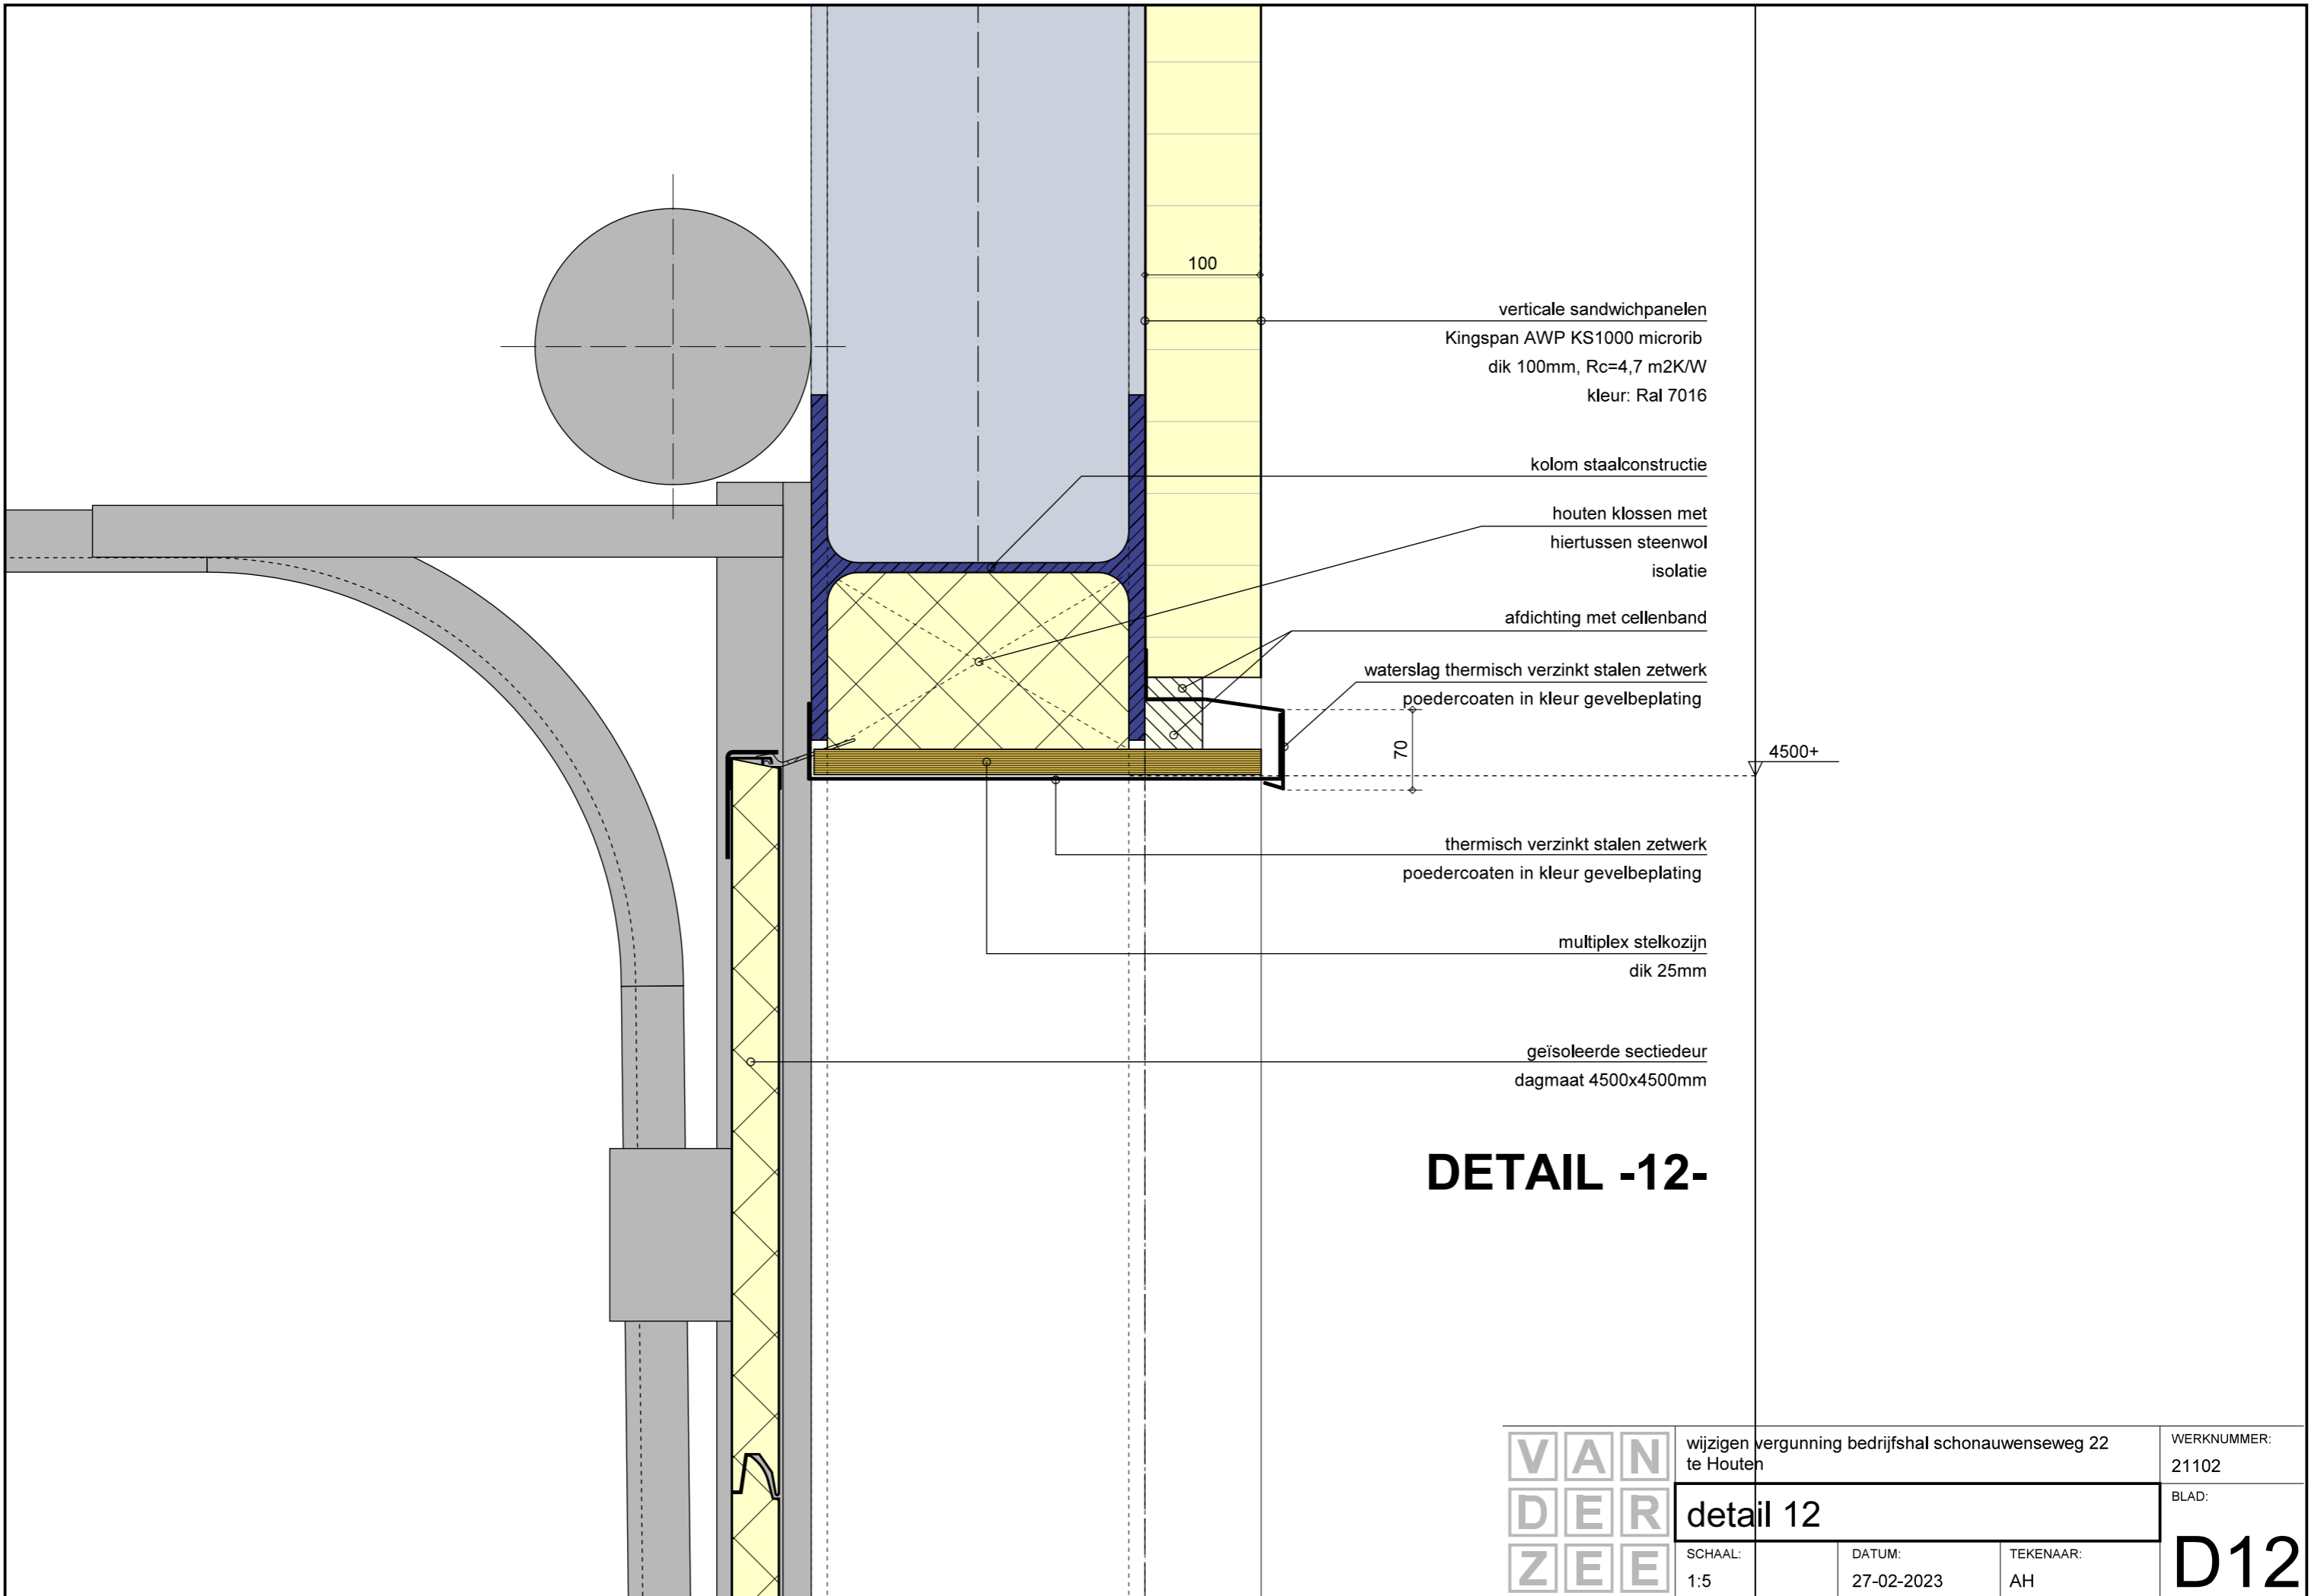

100

verticale sandwichpanelen
Kingspan AWP KS1000 microrib
dik 100mm, Rc=4,7 m2K/W
kleur: Ral 7016

kolom staalconstructie

houten klossen met
hertussen steenwol
isolatie

afdichting met cellenband

waterslag thermisch verzinkt stalen zetwerk
poedercoaten in kleur gevelbeplating

70

4500+

thermisch verzinkt stalen zetwerk
poedercoaten in kleur gevelbeplating

multiplex stelkozijn
dik 25mm

geïsoleerde sectiedeur
dagmaat 4500x4500mm

DETAIL -12-



wijzigen vergunning bedrijfshal schonauwenseweg 22
te Houten

WERKNUMMER:
21102

detail 12

BLAD:

SCHAAL:
1:5

DATUM:
27-02-2023

TEKENAAR:
AH

D12

thermisch verzinkt stalen zetwerk
poedercoaten in kleur gevelbeplating

4000+

DETAIL -13-

verticale sandwichpanelen
Kingspan AWP KS1000 microrib
dik 100mm, Rc=4,7 m2K/W
kleur: Ral 7016

stalen ligger volgens
nadere berekening
constructeur

100

150

thermisch verzinkt stalen zetwerk
poedercoaten in kleur gevelbeplating

epdm dakbedekking
pir-isolatie dik 2x 75mm
Rc min. 6,3 m2K/W
dampremmende laag
stalen sendzimir verzinkte dakplaat
op afschot 15mm/m afmeting volgens
nadere berekening constructeur
stalen ligger afm. volgens nadere
berekening constructeur

3000+

houten klossen met
hertussen steenwol isolatie

multiplex stelkozijn
dik 25mm

uitvullen met klossen
voorzijde zetwerk gelijk met
betonnen gevelplint

dockshelter

geïsoleerde sectiedeur
dagmaat 3000x3000mm
sectiepanelen tot
isolatieonderplaat onder dock level

VAN
DER
ZEE

wijzigen vergunning bedrijfshal schonauwenseweg 22
te Houten

WERKNUMMER:
21102

detail 13

BLAD:

SCHAAL:
1:5

DATUM:
27-02-2023

TEKENAAR:
AH

D13

DETAIL -14-

verticale sandwichpanelen
Kingspan AWP KS1000 microrib
dik 100mm, Rc=4,7 m2K/W
kleur: Ral 7016

stalen spant afmeting volgens
berekening constructeur

afdichting met cellenband 2x 18x50mm

waterslag thermisch verzinkt stalen zetwerk
poedercoaten in kleur gevelbeplating

hulpstaal

4000+

stalen ligger volgens
nadere berekening
constructeur

epdm dakbedekking
pir-isolatie dik 2x 75mm
Rc min. 6,3 m2K/W
dampremmende laag
stalen sendzimir verzinkte dakplaat
op afschot 15mm/m afmeting volgens
nadere berekening constructeur
stalen ligger afm. volgens nadere
berekening constructeur



wijzigen vergunning bedrijfshal schonauwenseweg 22
te Houten

WERKNUMMER:
21102

detail 14

BLAD:


SCHAAL:
1:5

DATUM:
27-02-2023

TEKENAAR:
AH

D14

DETAIL -15-

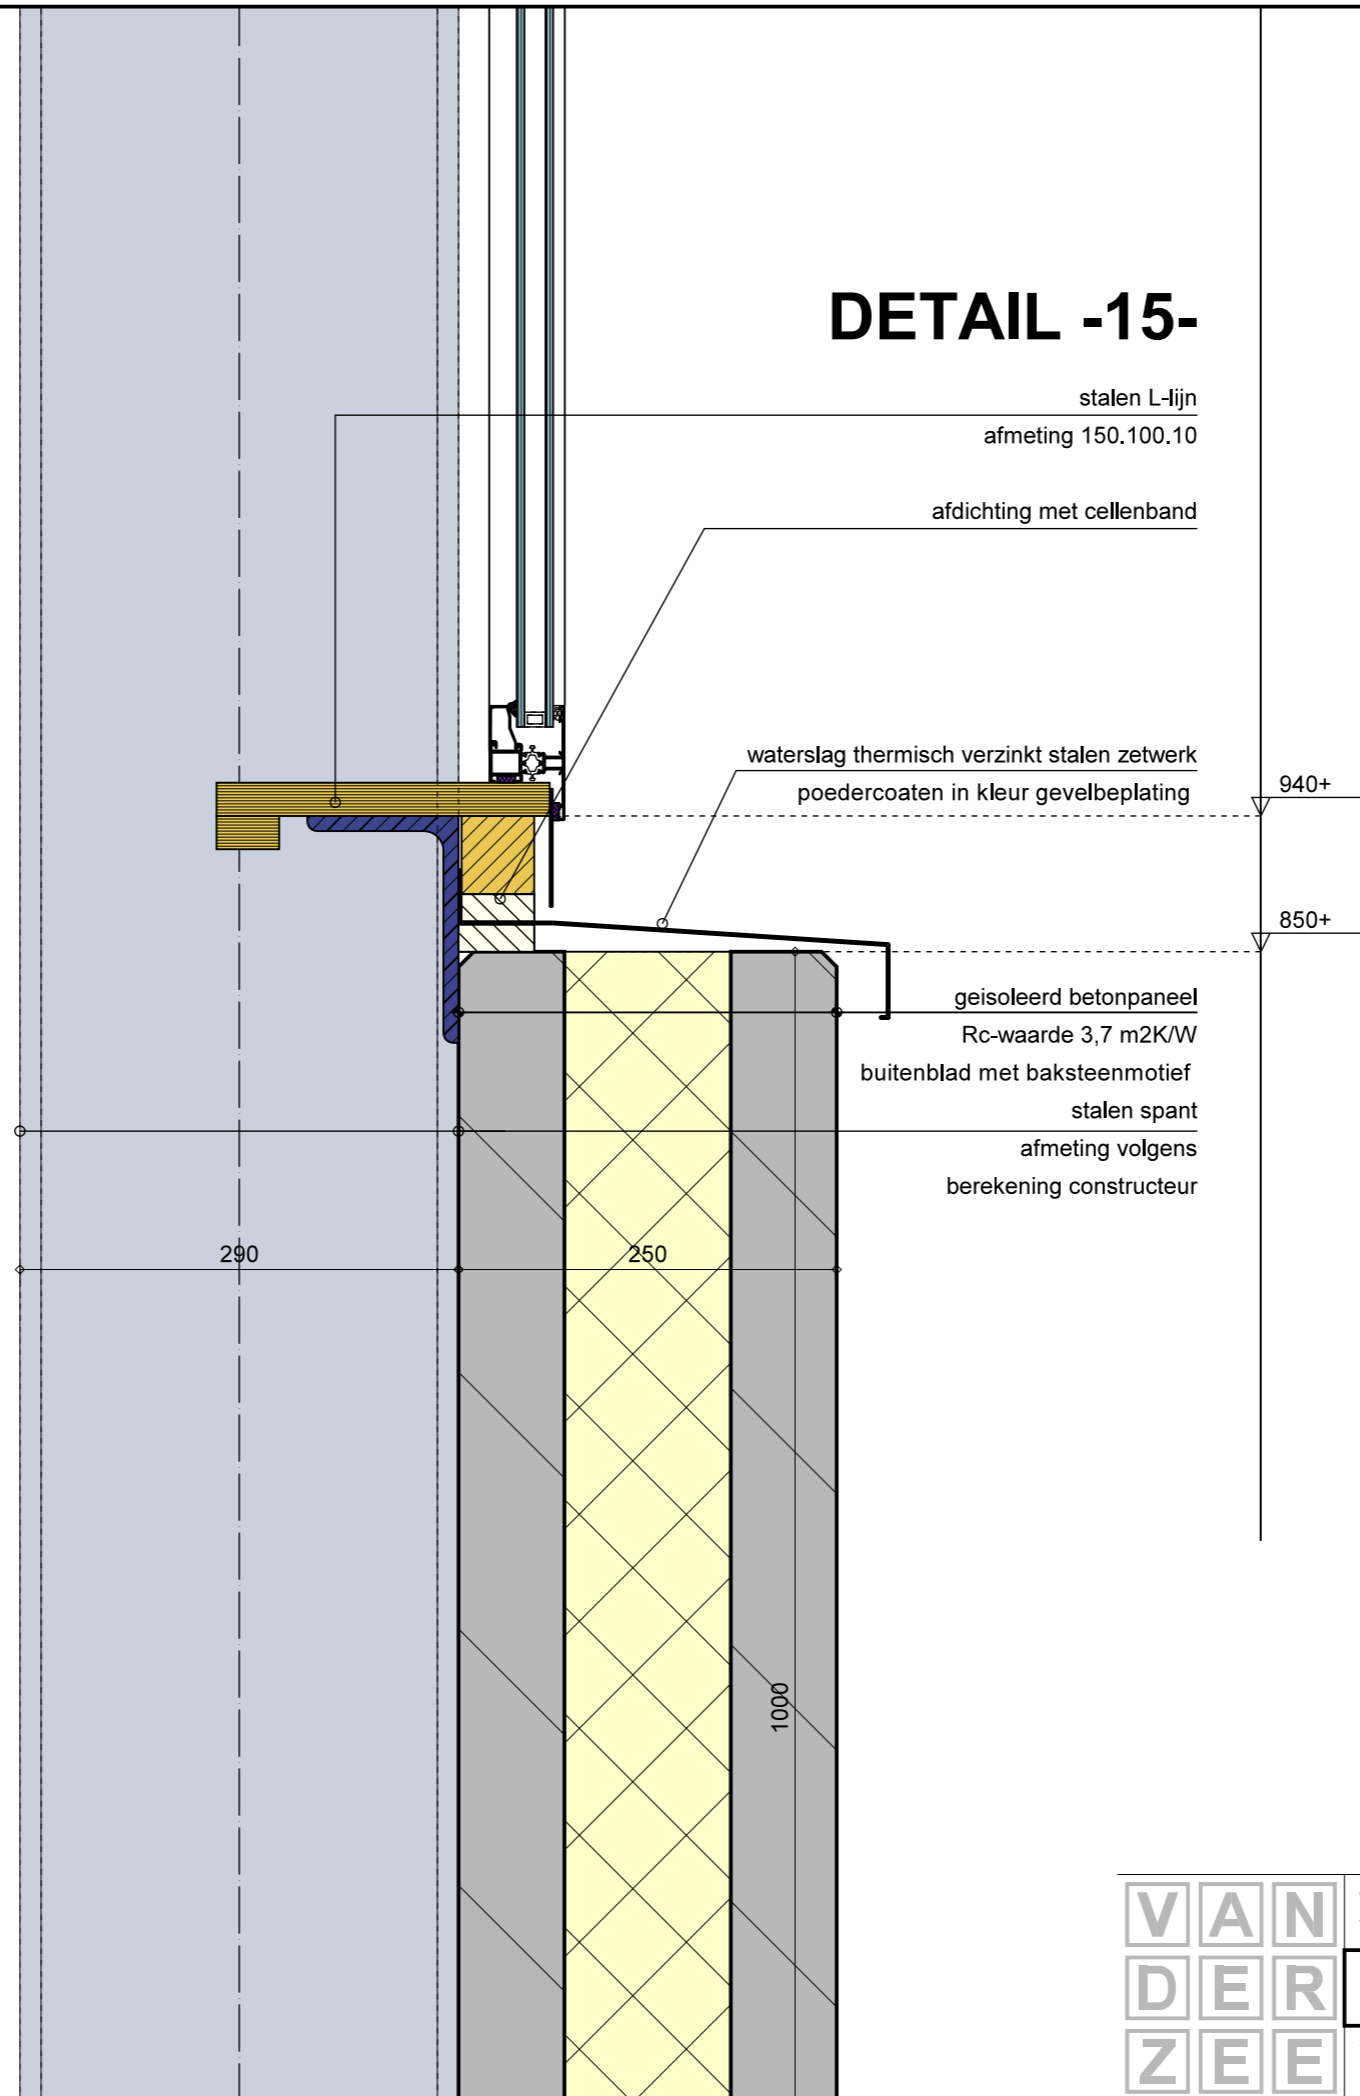

stalen L-lijn
afmeting 150.100.10

afdichting met cellenband

waterslag thermisch verzinkt stalen zetwerk
poedercoaten in kleur gevelbeplating

940+

850+

geïsoleerd betonpaneel
Rc-waarde 3,7 m²K/W
buitenblad met baksteenmotief
stalen spant
afmeting volgens
berekening constructeur

290

250

1000

A:21-06-2023



wijzigen vergunning bedrijfshal schonauwenseweg 22
te Houten

WERKNUMMER:
21102

detail 15


BLAD:

SCHAAL:
1:5

DATUM:
27-02-2023

TEKENAAR:
AH

D15

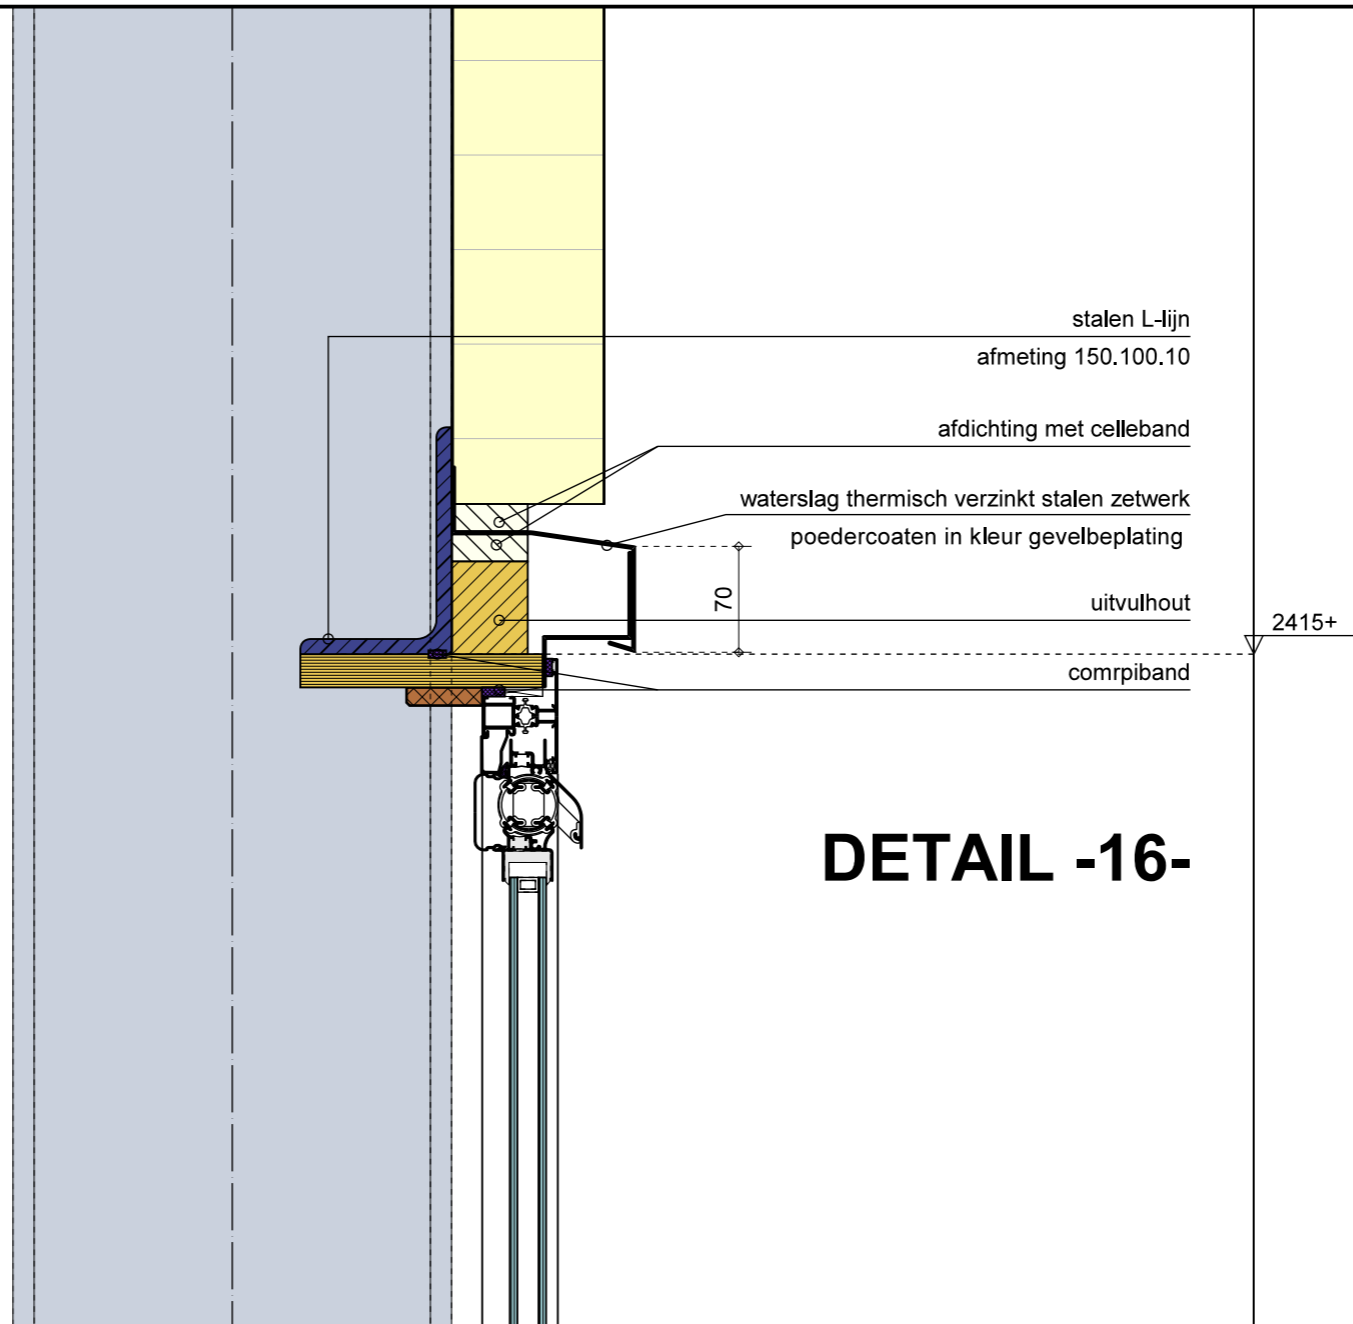

DETAIL -16-

A:21-06-2023

VAN DER ZEE	wijzigen vergunning bedrijfshal schonauwenseweg 22 te Houten		WERKNUMMER: 21102
	detail 16		BLAD:
	SCHAAL: 1:5	DATUM: 27-02-2023	TEKENAAR: AH

VAN DER ZEE	wijzigen vergunning bedrijfshal schonauwenseweg 22 te Houten		WERKNUMMER: 21102
	detail 17		BLAD:
	SCHAAL: 1:5	DATUM: 27-02-2023	TEKENAAR: AH

D17