


Bouwplaatsinrichting trapopgang Heemsteedsepad

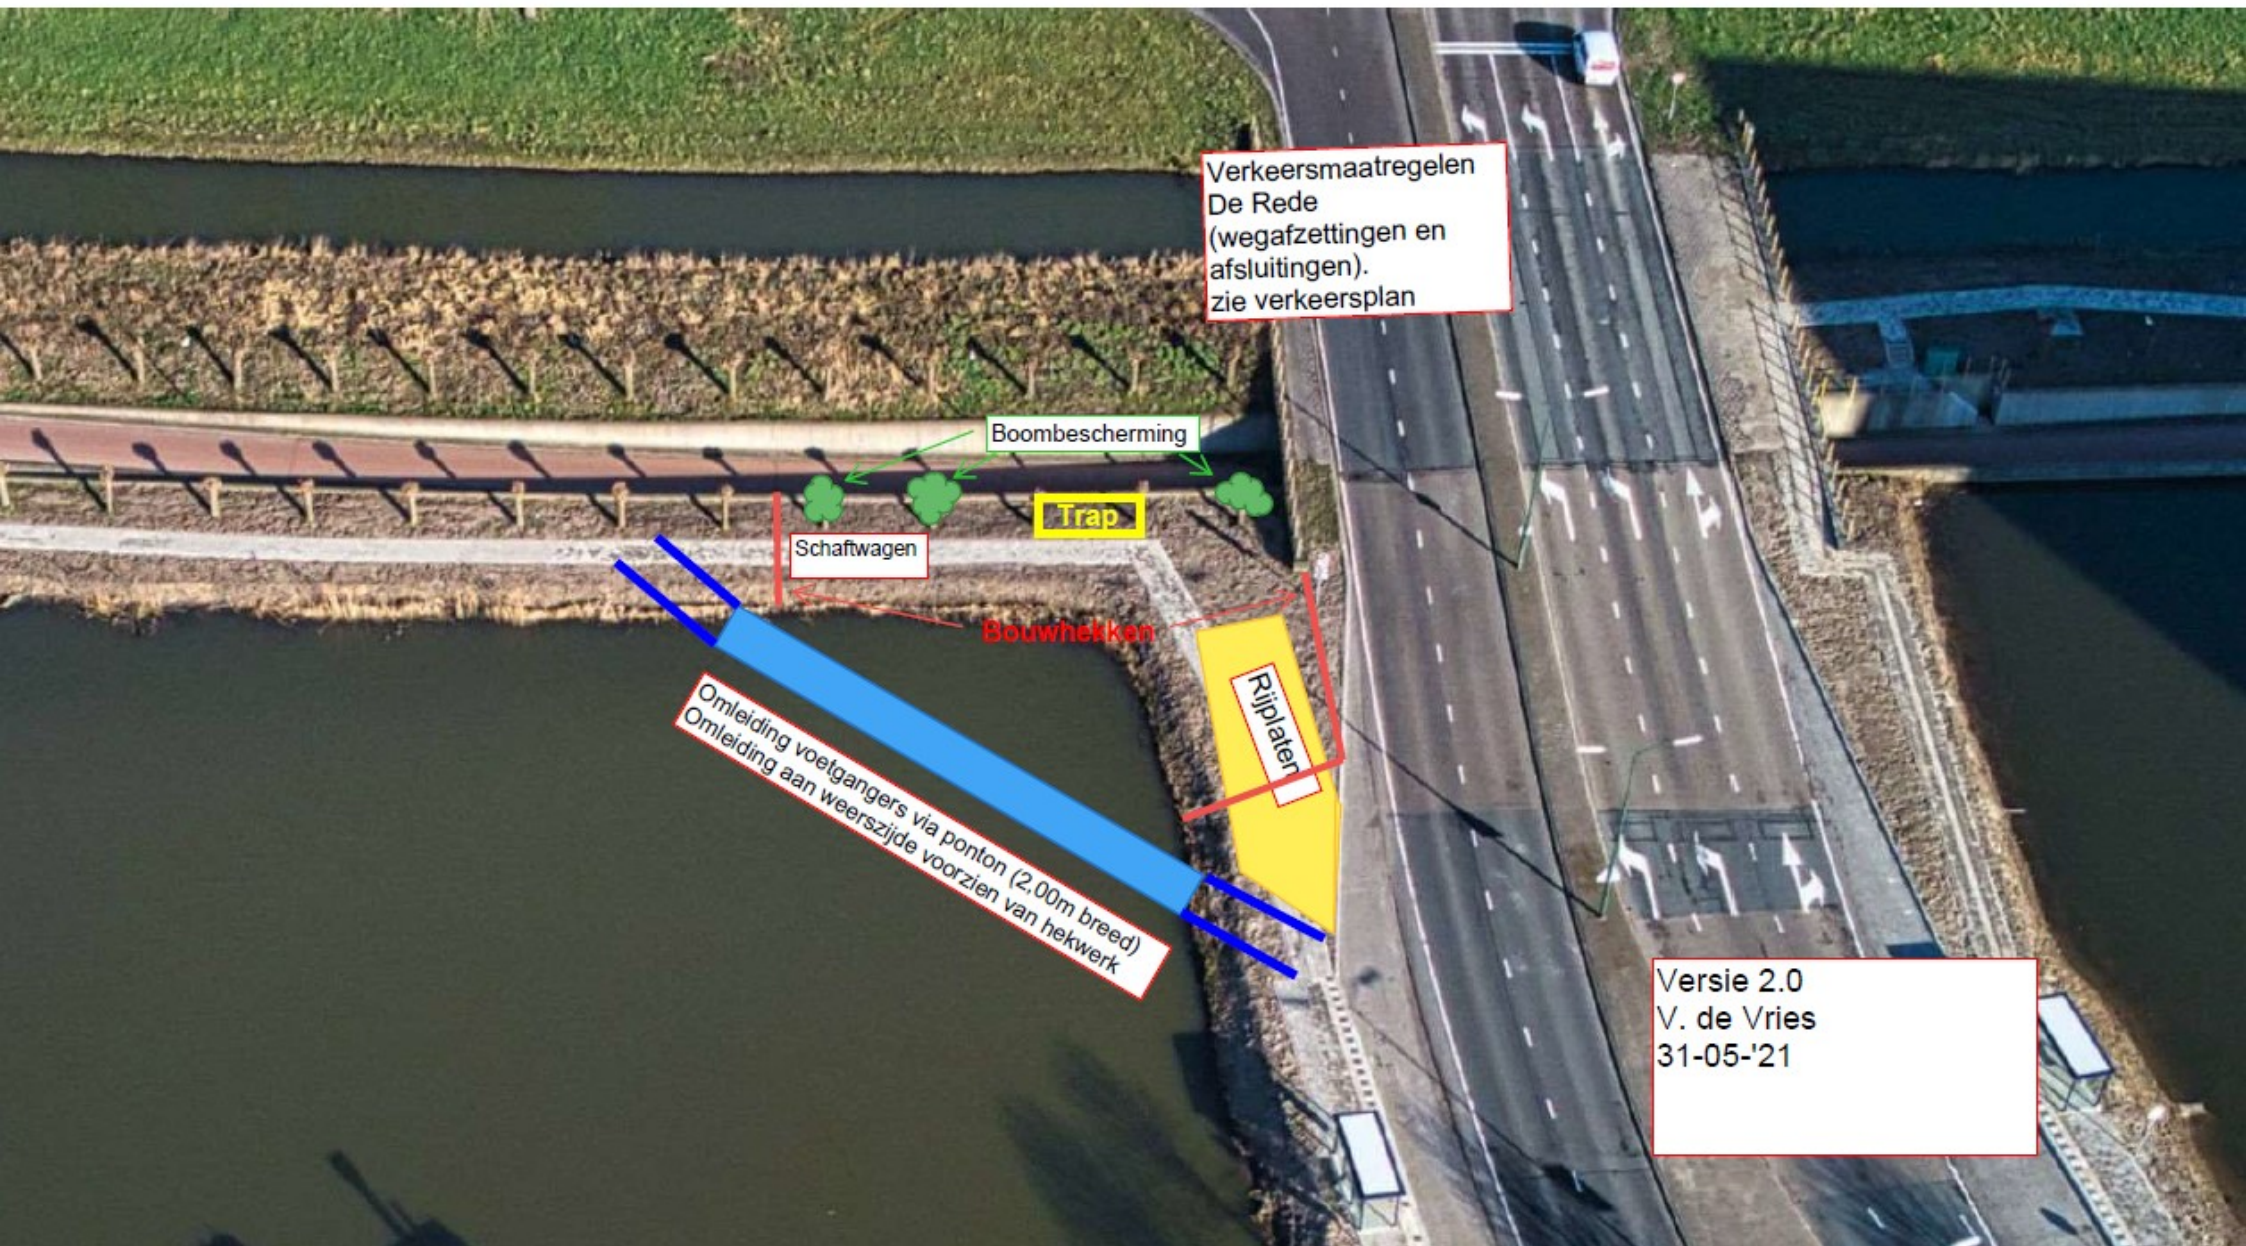

Verkeersmaatregelen
De Rede
(wegafzettingen en
afsluitingen).
zie verkeersplan

Boombescherming

Trap

Schaftwagen

Bouwhelken

Rijplaten

Omlleiding voetgangers via ponton (2,00m breed)
Omlleiding aan weerszijde voorzien van hekwerk

Versie 2.0
V. de Vries
31-05-'21