




Houten

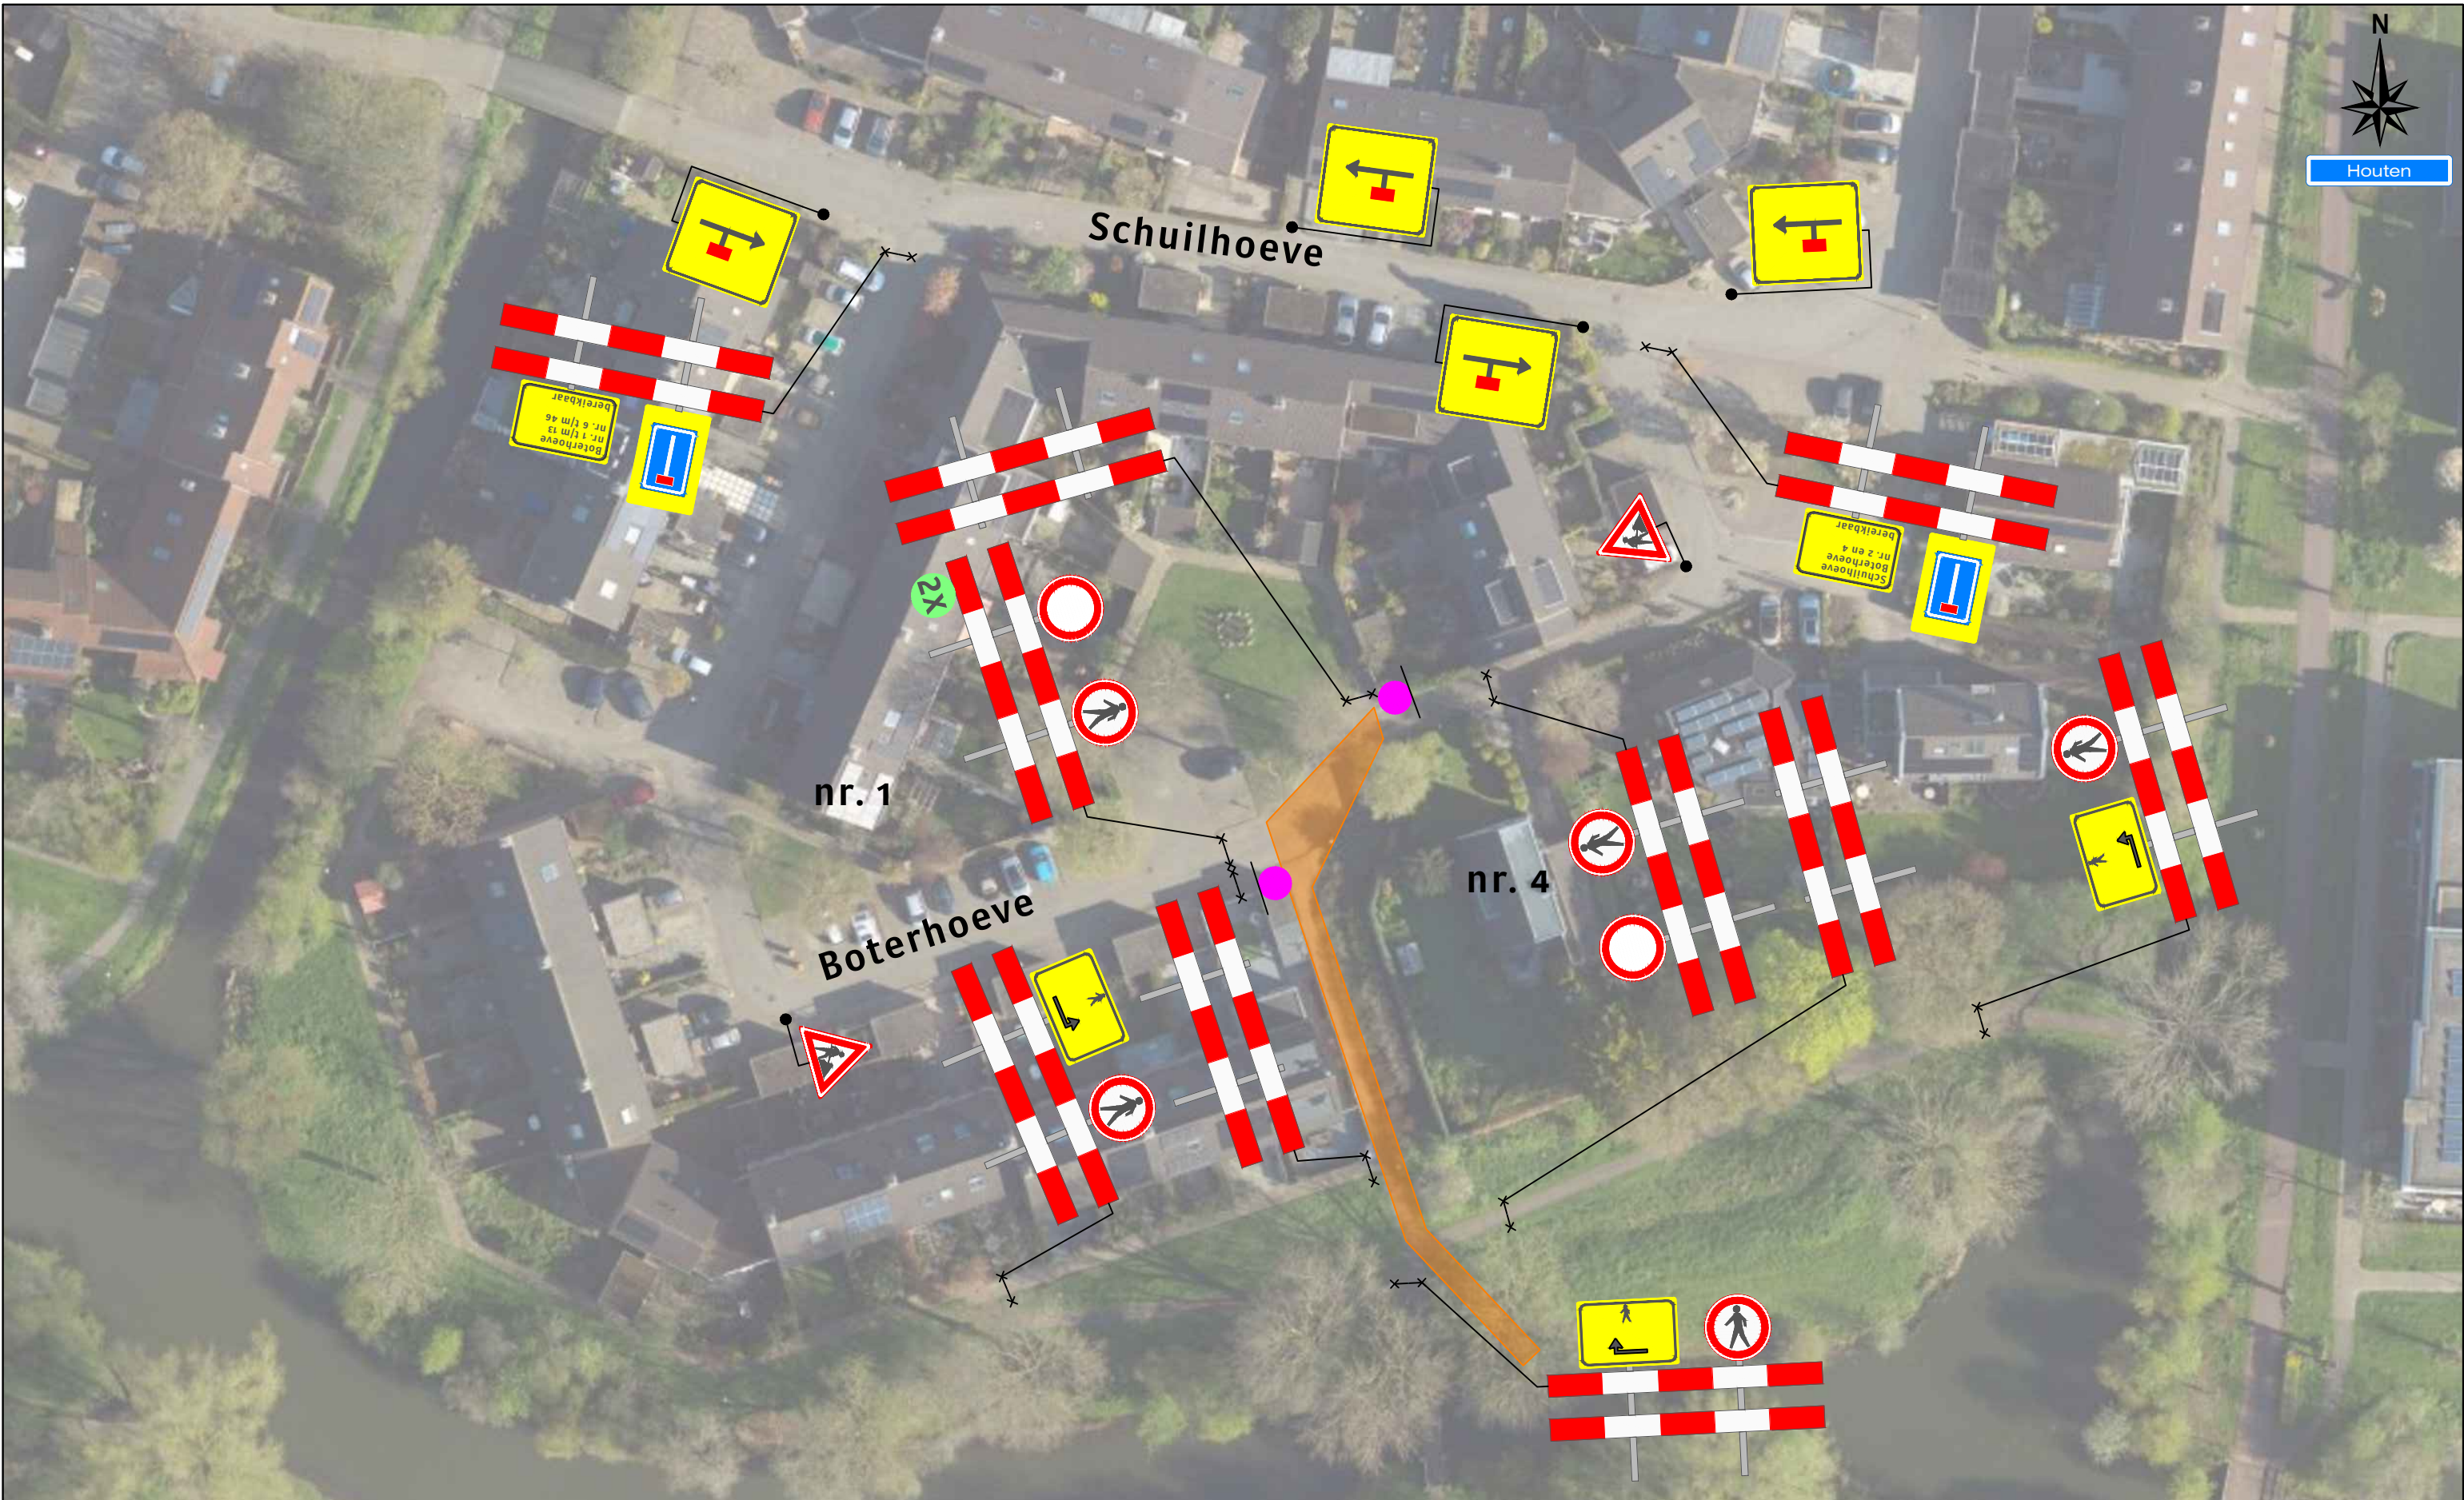


Legenda

Werkruimte

Deze weg is dicht

X t/m X

2X

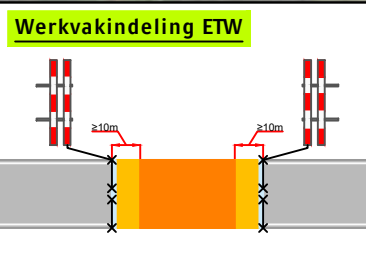

Opdrachtgever:

PEEK
BOUW & INFRA
"Wij zijn Peek"

Versluys verkeers techniek BV
www.versluysgroep.nl
Bodegraven - Ede - Rotterdam - Vijhuizen

Project: Boterhoeve te Houten Fase 1, week 10		Afstand VRI: ... m
Onderdeel: Verkeersmaatregel	K54368	
Aard werkzaamheden opdr.gever: Riolering	Getekend : B. Boere	Datum : 14-02-2024
Gecontroleerd : W. van der Ham	Datum : 14-02-2024	
Referentienr. :	Tekeningnummer:	
Formaat: A3	Schaal: nvt	Status: Concept
Plaatsing conform CROW 96a en 96b - Conflicterende bebording / bewegwijzering afdekken		124-00845-01