




Houten

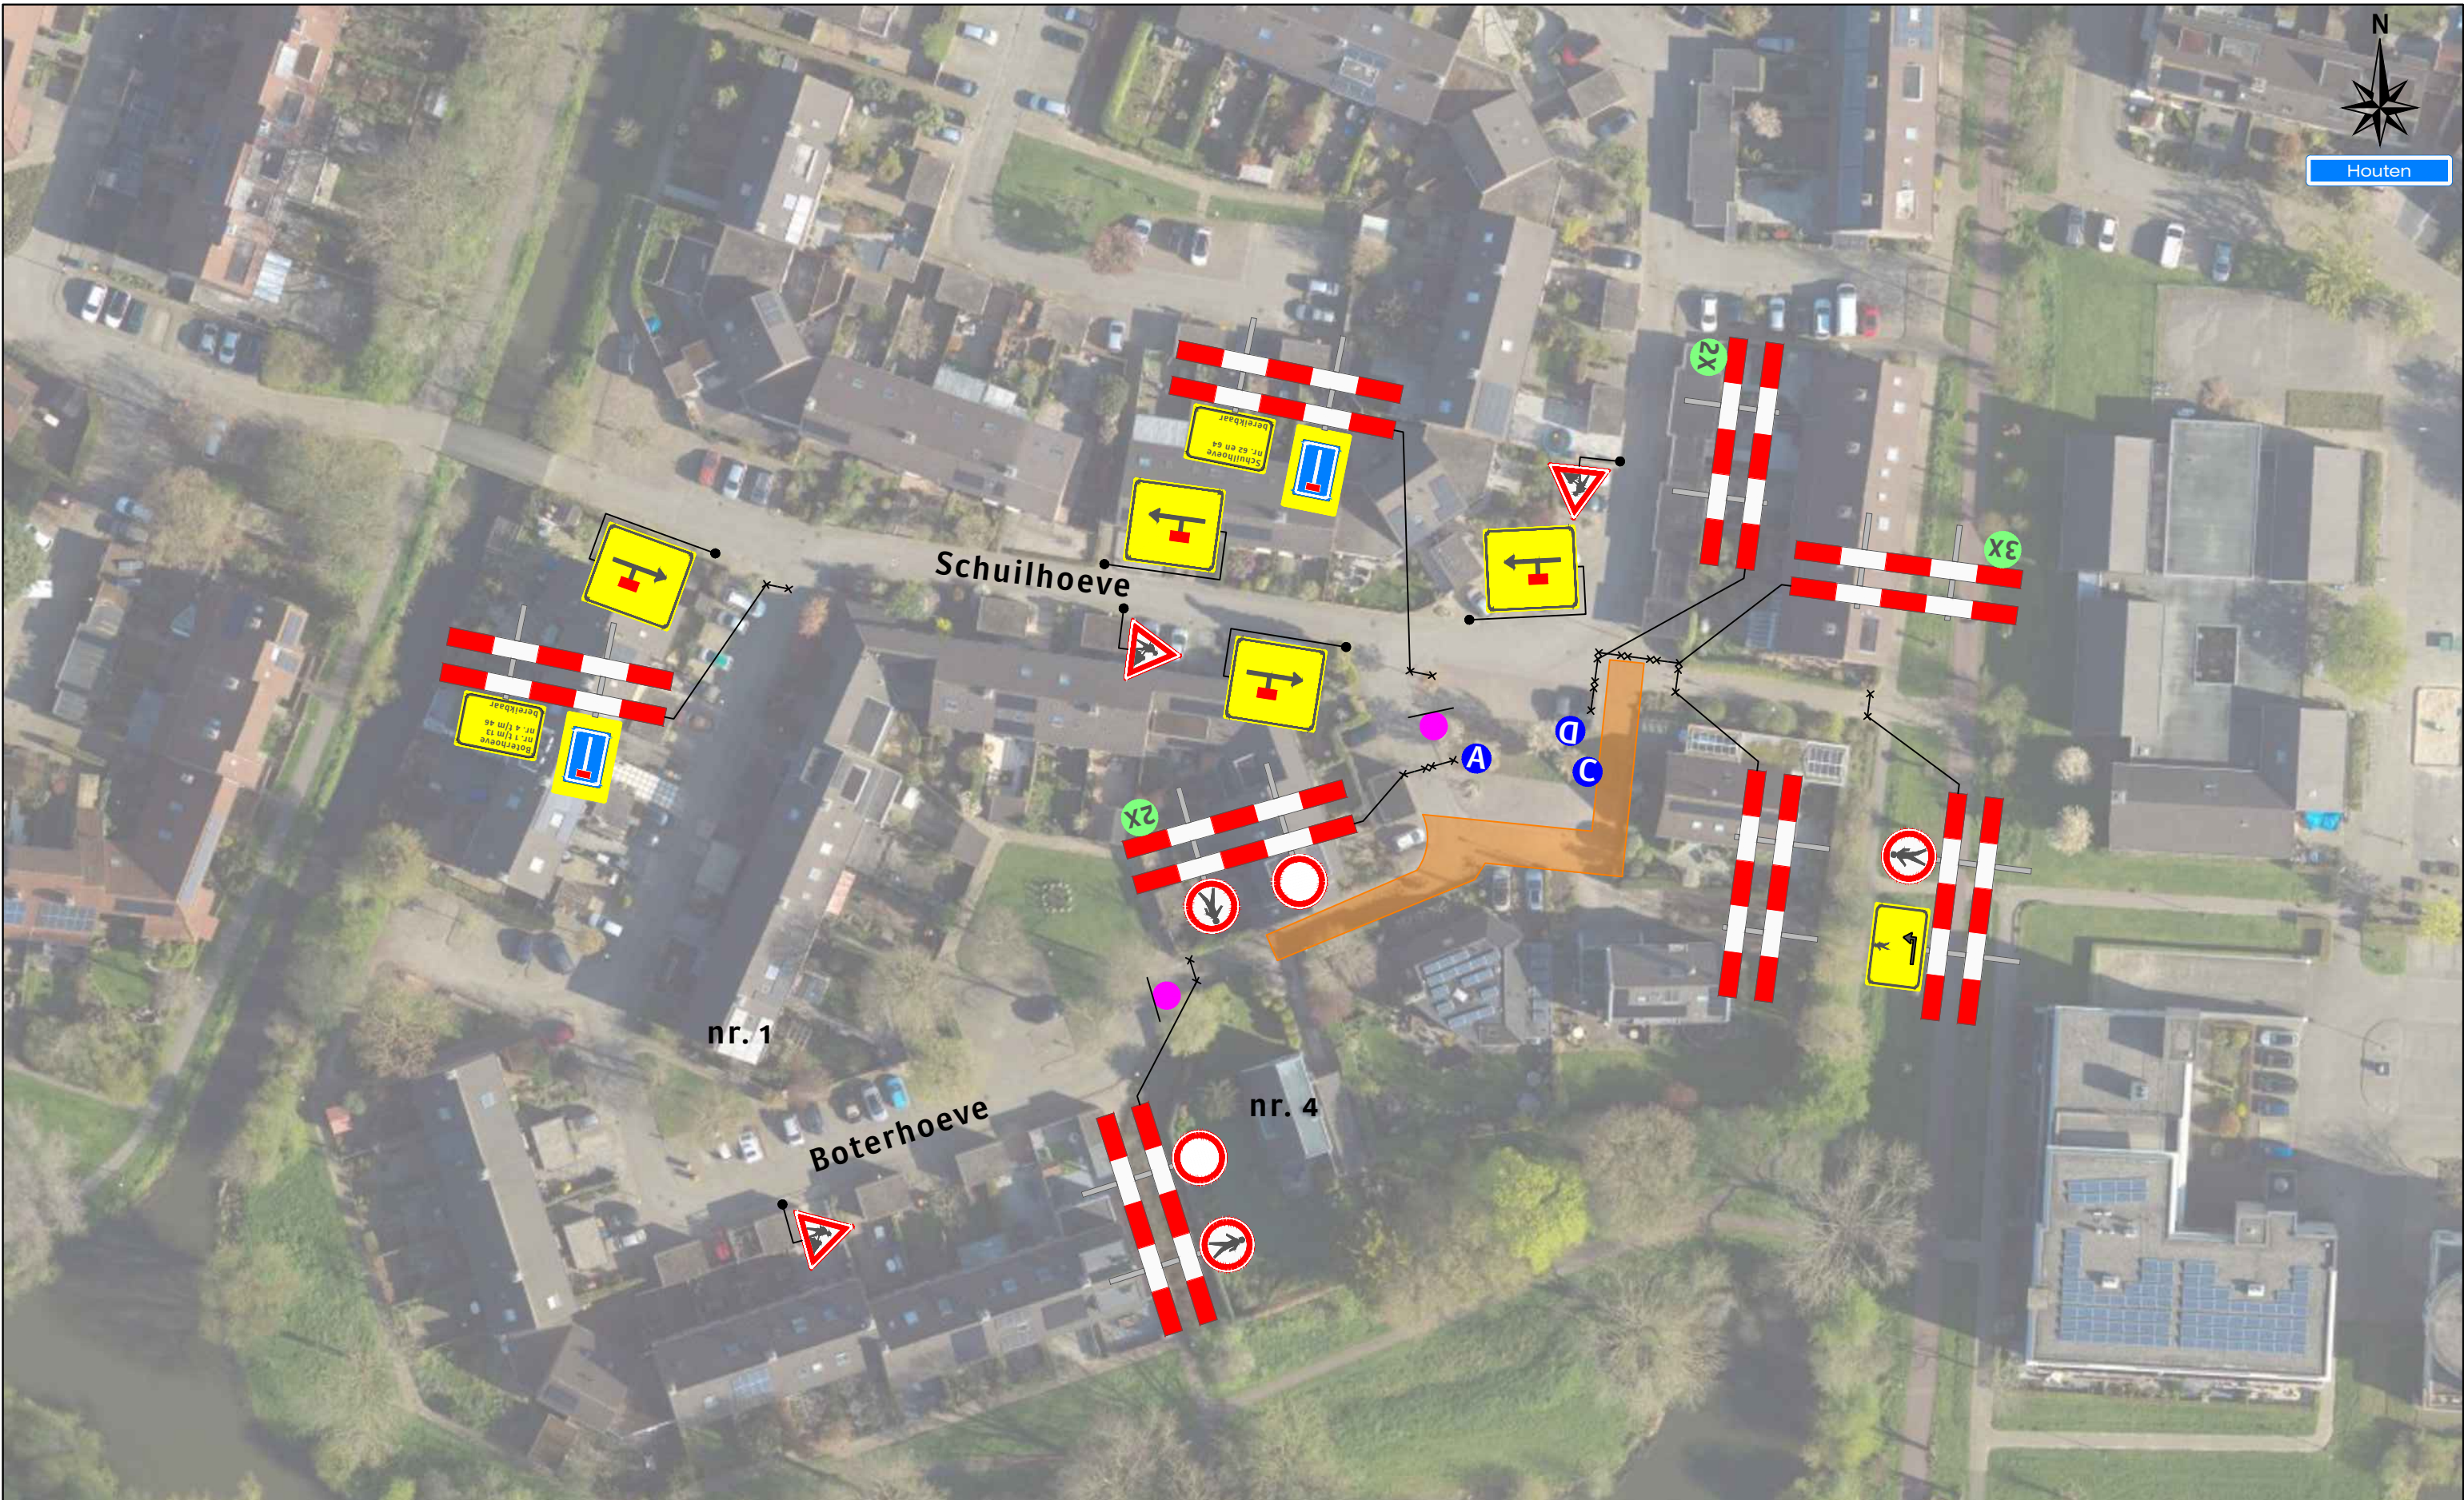

### Legenda

**Werkruimte**

Deze weg is dicht

X t/m X


2X

A 1X

C 1X

D 1X

### Werkvakindeling ETW

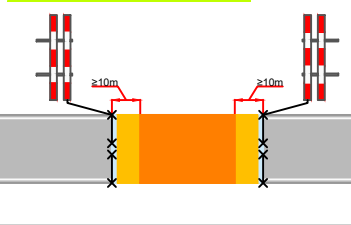

Oprachtgever:

**PEEK**  
BOUW & INFRA  
"Wij zijn Peek"

**Versluys verkeers techniek BV**  
www.versluysgroep.nl  
Bodegraven - Ede - Rotterdam - Vrijhuizen

Project: Boterhoeve te Houten Fase 2 en 3, week 12		Afstand VRI: ... m
Onderdeel: Verkeersmaatregel	Aard werkzaamheden opdr.gever: Riolering	K54368
Getekend : B. Boere	Gecontroleerd : W. van der Ham	Datum : 14-02-2024
Referentienr. :	Formaat: A3	Schaal: nvt
Status: Concept	Tekeningsnummer: 124-00845-03	
Plaatsing conform CROW 96a en 96b - Conflicterende bebording / bewegwijzering afdekken		