




Houten

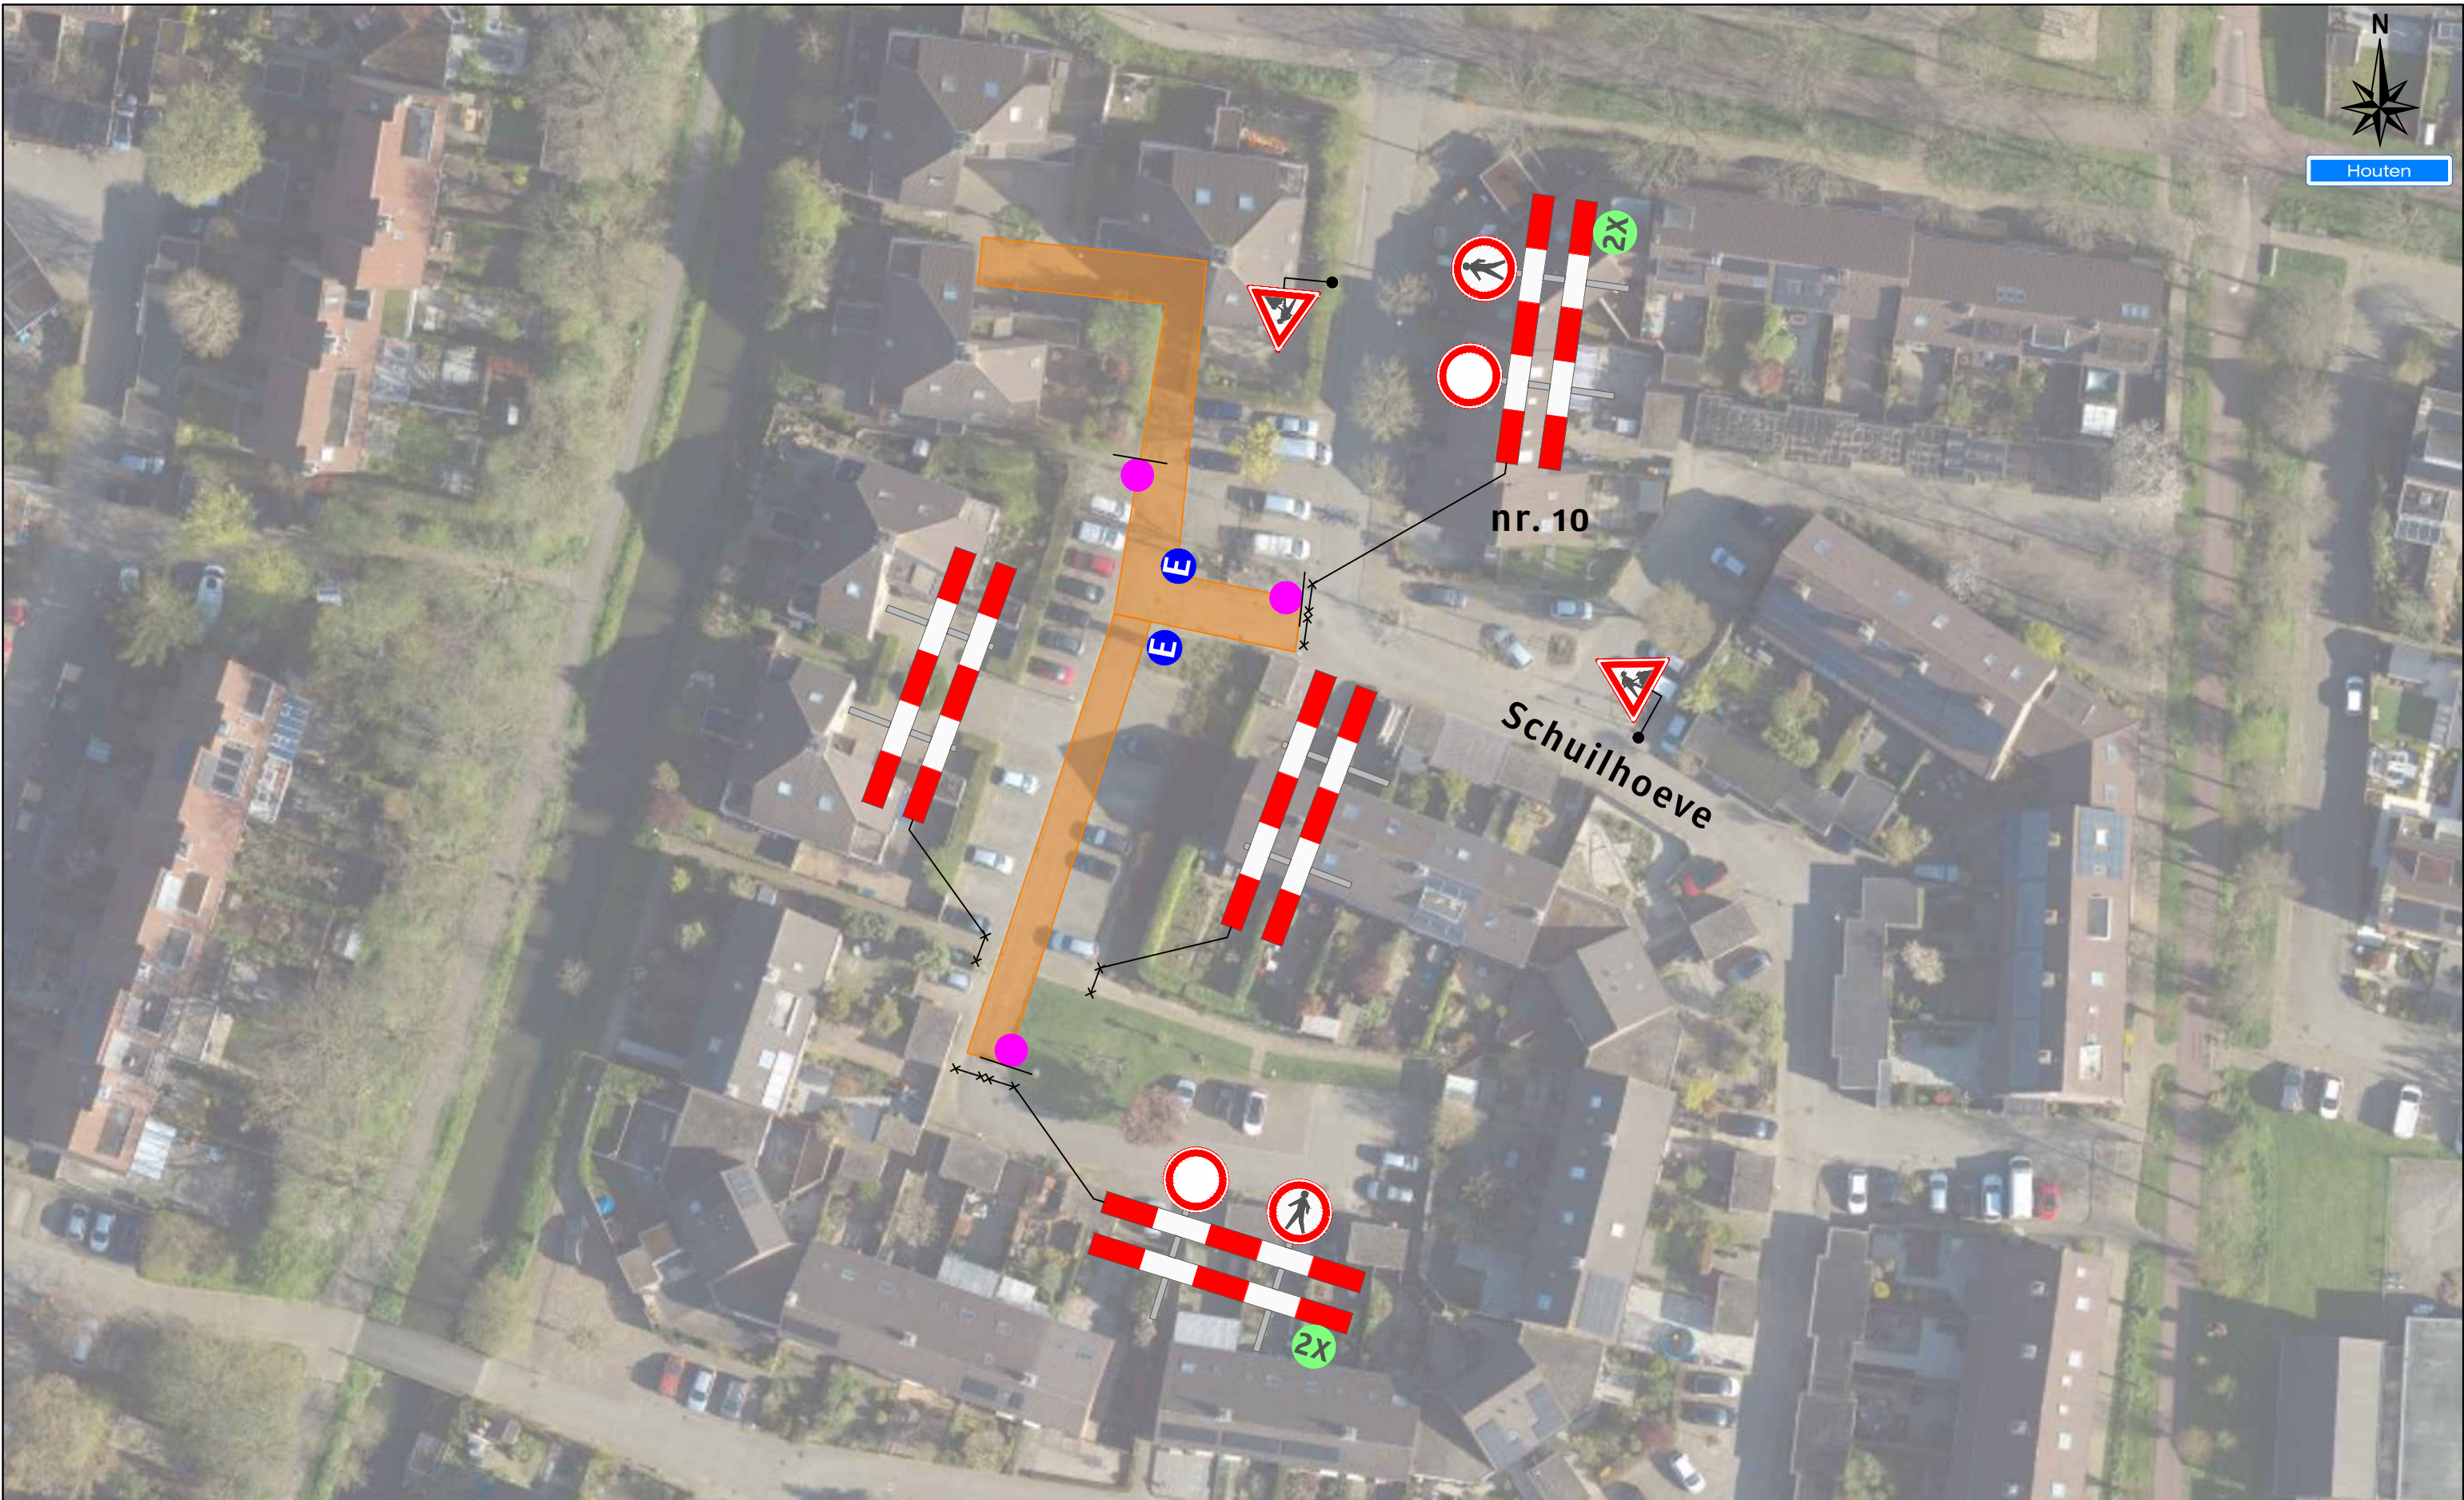

Legenda

 Werkruijnte


 Deze weg is dicht

 Parkeren verboden op X t/m X

 3X

 2X

Werkvakindeling ETW

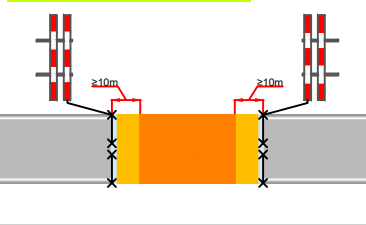

Opdrachtgever:

PEEK
BOUW & INFRA
"Wij zijn Peek"

Versluys verkeers-techniek BV
www.versluysgroep.nl
Bodegraven - Ede - Rotterdam - Vijhuizen

Project: Boterhoeve te Houten Fase 9 en 10, week 20	
Onderdeel: Verkeersmaatregel	Afstand VRI: ... m
Aard werkzaamheden opdr.ggever: Riolering	K54368
Getekend : B. Boere	Datum : 14-02-2024
Gecontroleerd : W. van der Ham	Datum : 14-02-2024
Referentienr. :	Tekeningnummer:
Formaat: A3 Schaal: nvt Status: Concept	124-00845-11
Plaatsing conform CROW 96a en 96b - Conflicterende bebording / bewegwijzering afdekken	