




Houten

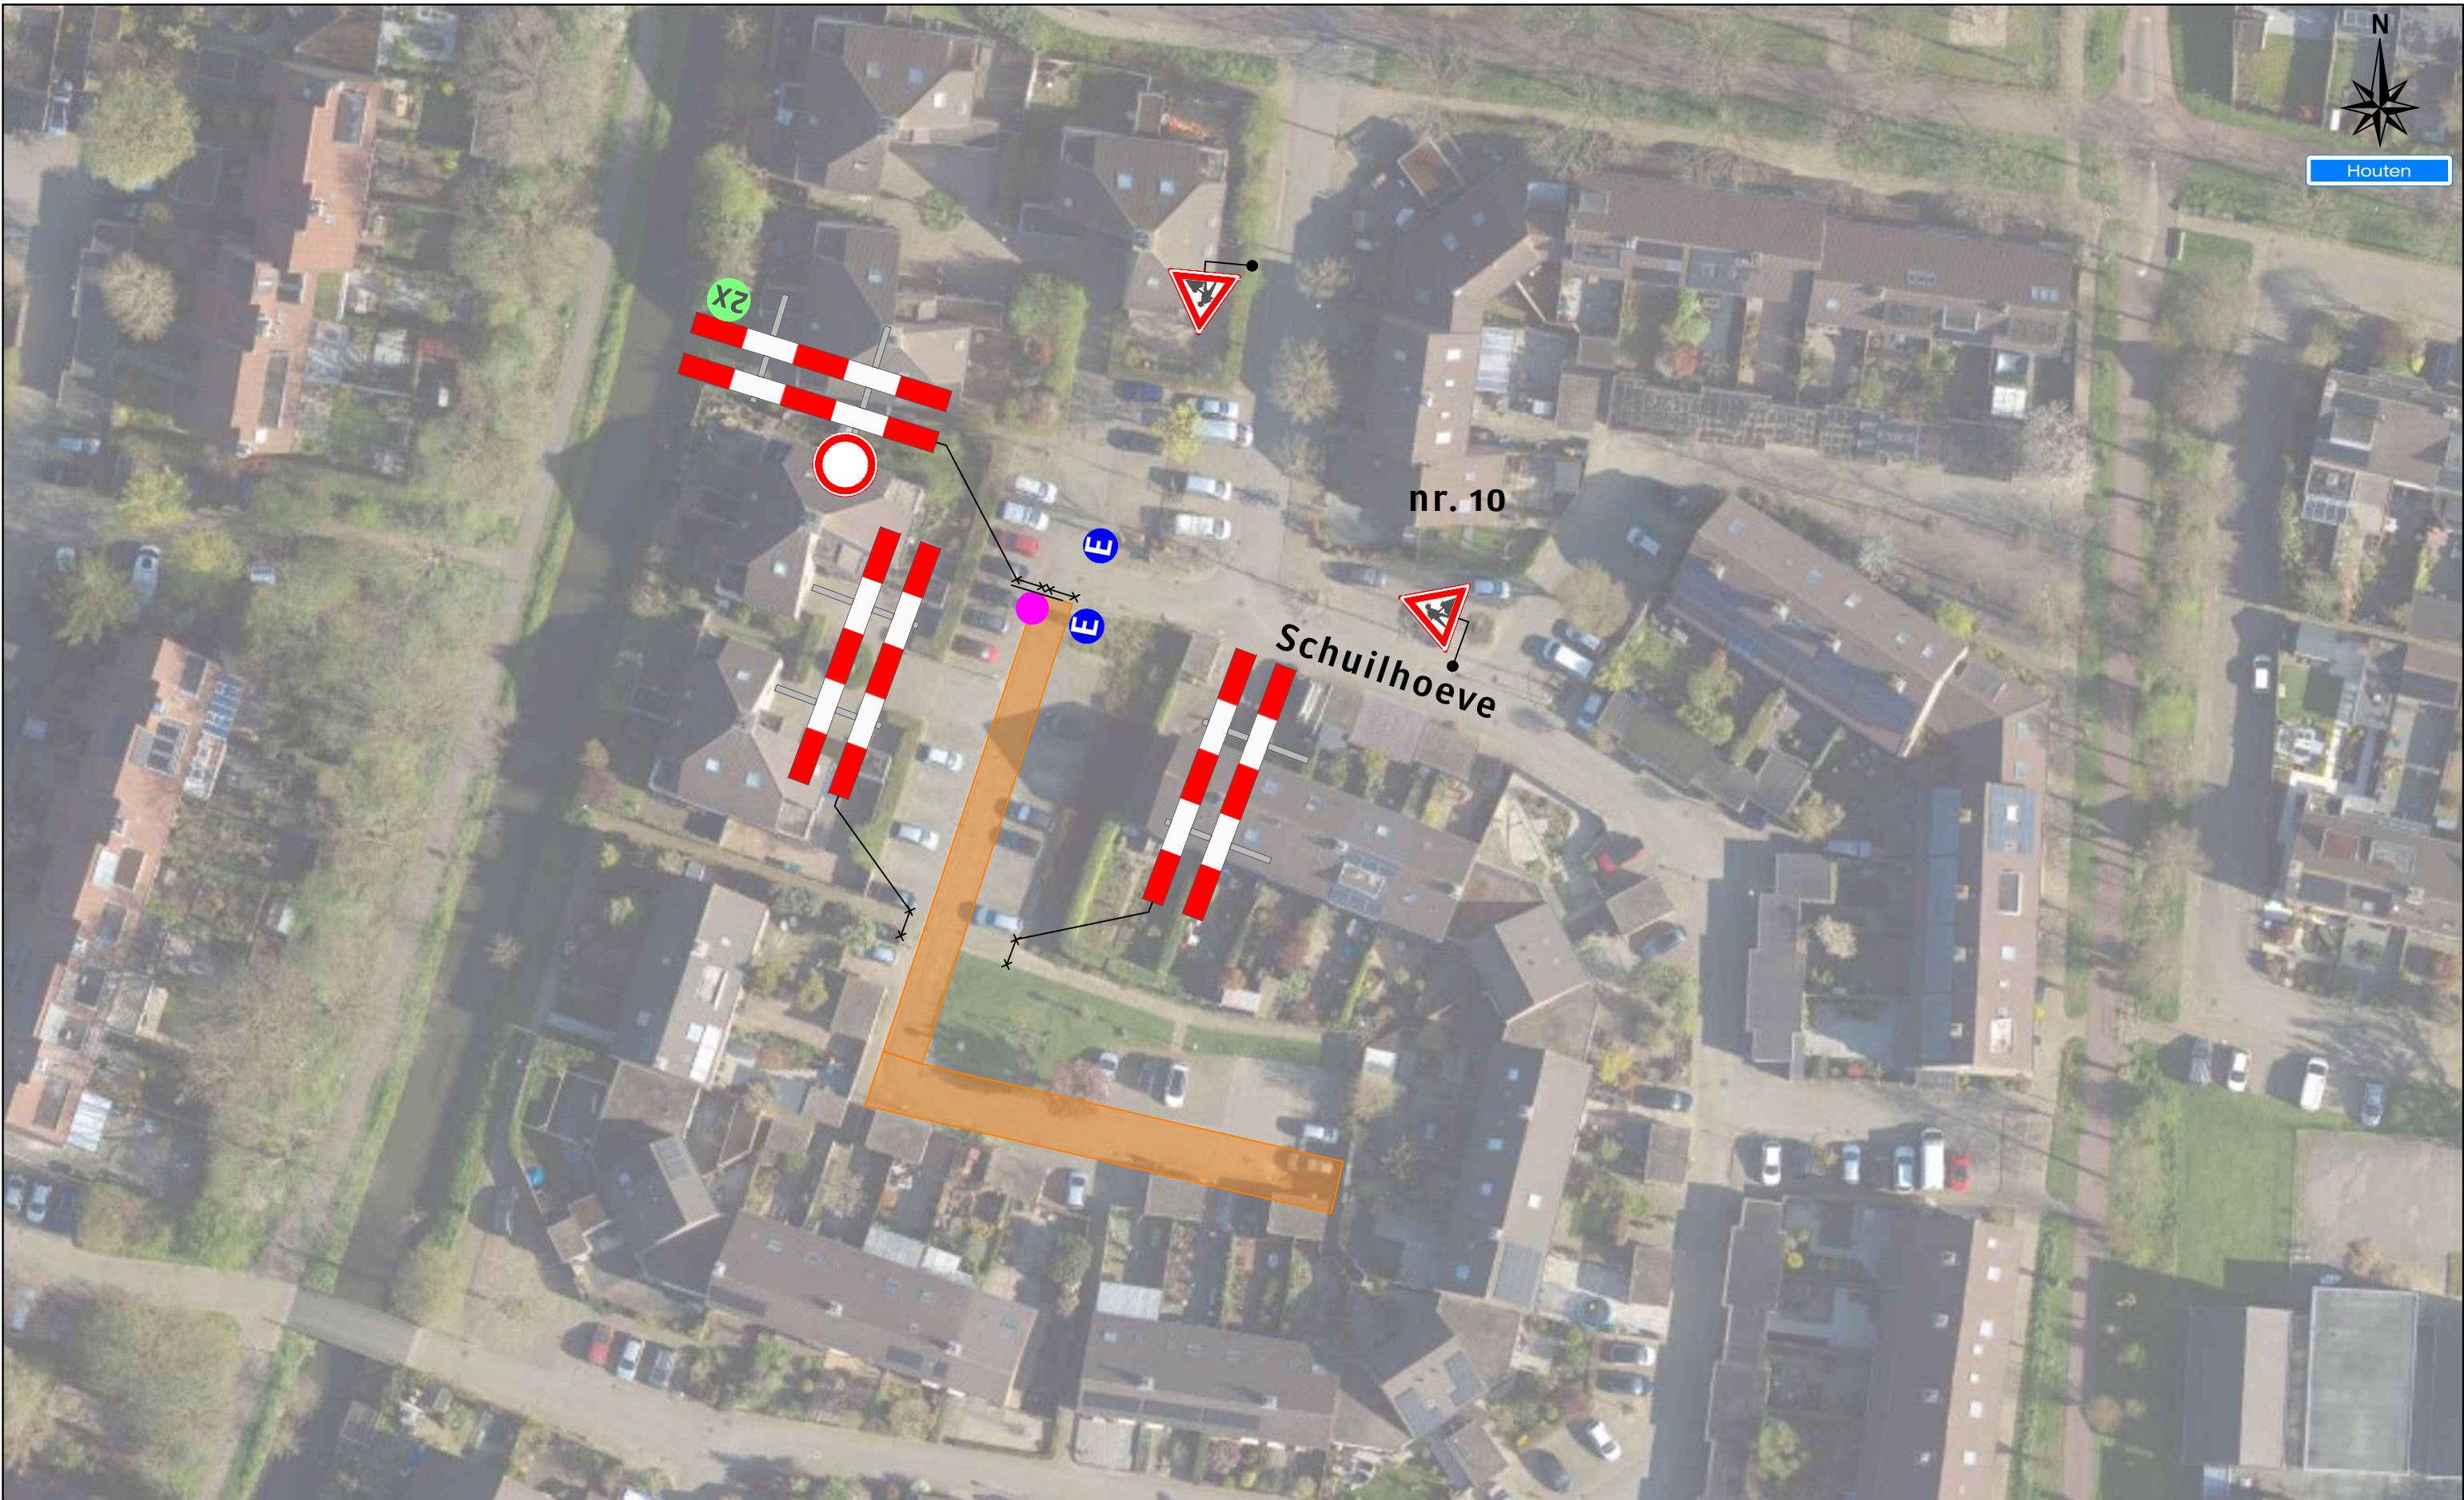

Legenda

 Werkruijnte


 Deze weg is dicht 

  2X

 1X

 X t/m X

Werkvakindeling ETW

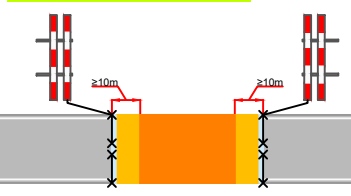

Opdrachtgever:

PEEK
BOUW & INFRA
"Wij zijn Peek"

 **Versluys** verkeers-techniek BV
Bodegraven - Ede - Rotterdam - Vrijhuizen

Project: Boterhoeve te Houten Fase 10 en 11, week 21	
Onderdeel: Verkeersmaatregel	Afstand VRI: ... m
Aard werkzaamheden opdr.gever: Riolering	K54368
Getekend : B. Boere	Datum : 14-02-2024
Gecontroleerd : W. van der Ham	Datum : 14-02-2024
Referentienr. :	Tekeningnummer:
Formaat: A3 Schaal: nvt Status: Concept	124-00845-12
Plaatsing conform CROW 96a en 96b - Conflicterende bebording / bewegwijzering afdekken	