




Houten

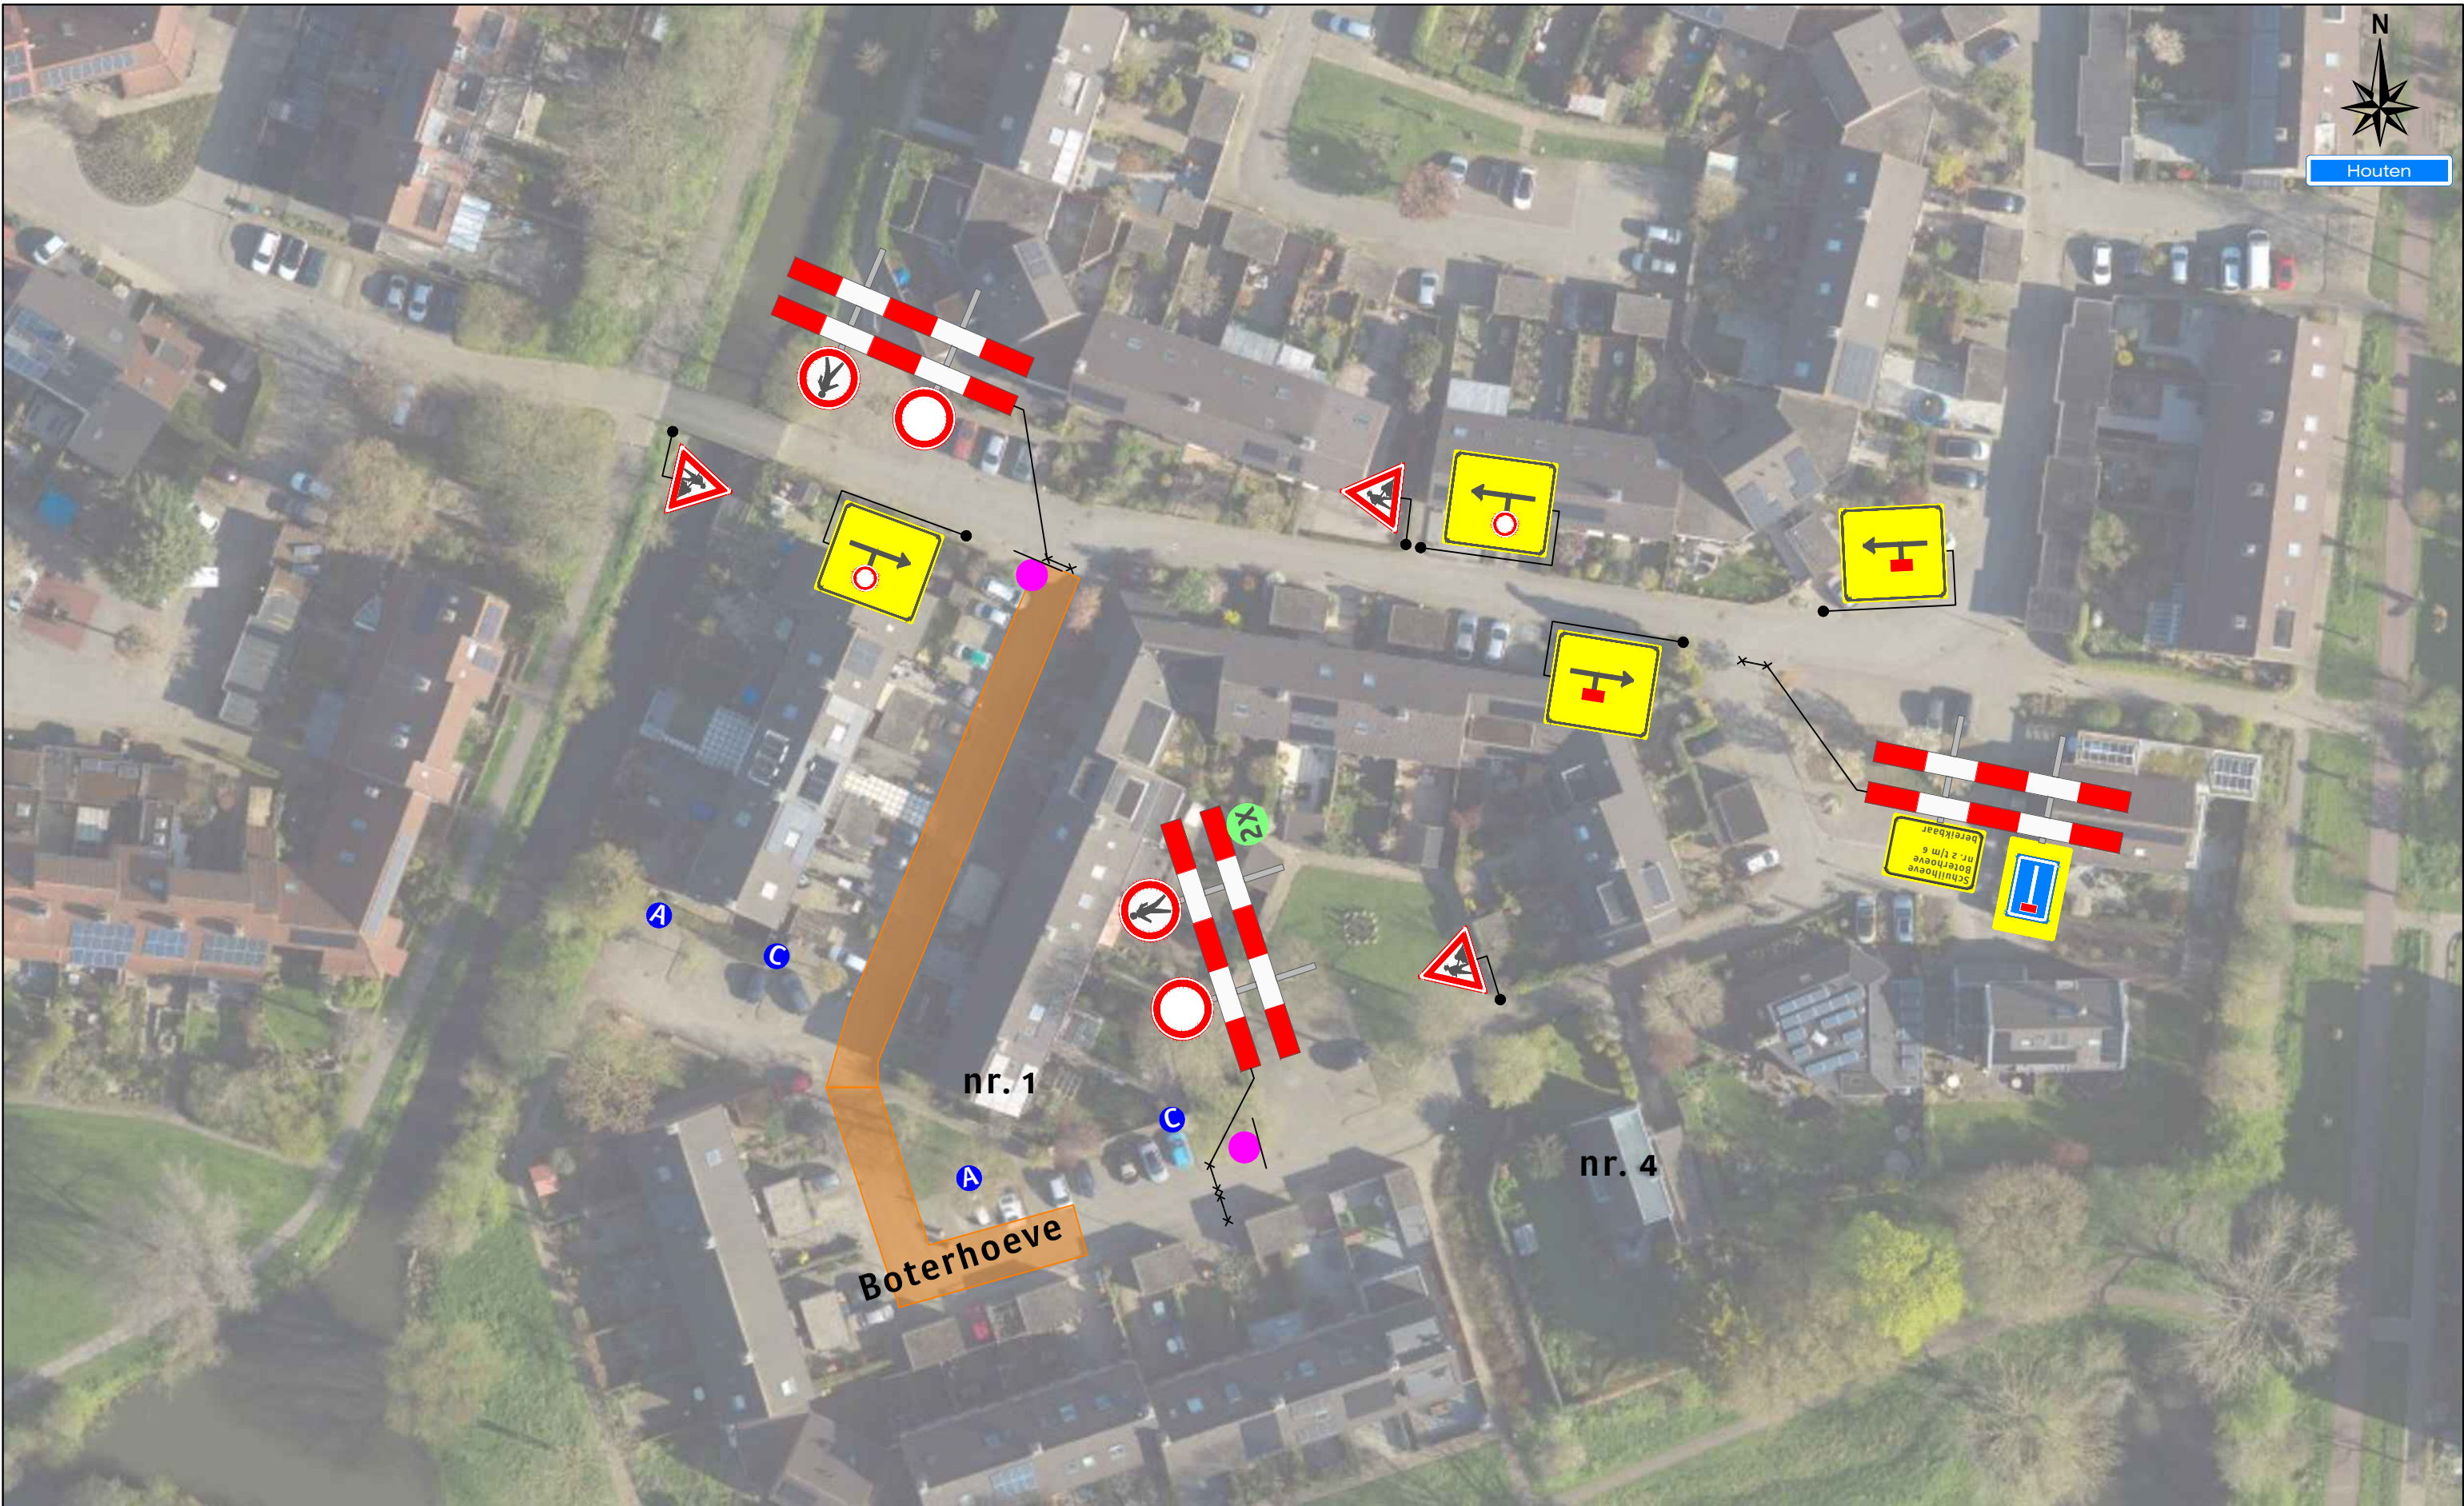

Legenda

Werkruimte

Deze weg is dicht


X t/m X

2X

2X 2X

parkeren verboden op de stoep parkeren verboden op de weg

Werkvakindeling ETW

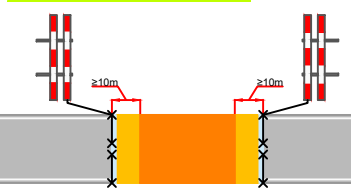

Opdrachtgever:

PEEK
BOUW & INFRA
"Wij zijn Peek"

Versluys verkeerstechniek BV
www.versluysgroep.nl
Bodegraven - Ede - Rotterdam - Vijhuizen

Project: Boterhoeve te Houten Fase 15 en 16, week 27	
Onderdeel: Verkeersmaatregel	Afstand VRI: ... m
Aard werkzaamheden opdr.gever: Riolering	K54368
Getekend : B. Boere	Datum : 14-02-2024
Gecontroleerd : W. van der Ham	Datum : 14-02-2024
Referentienr. :	Tekeningnummer:
Formaat: A3 Schaal: nvt Status: Concept	124-00845-18
Plaatsing conform CROW 96a en 96b - Conflicterende bebording / bewegwijzering afdekken	