




Houten

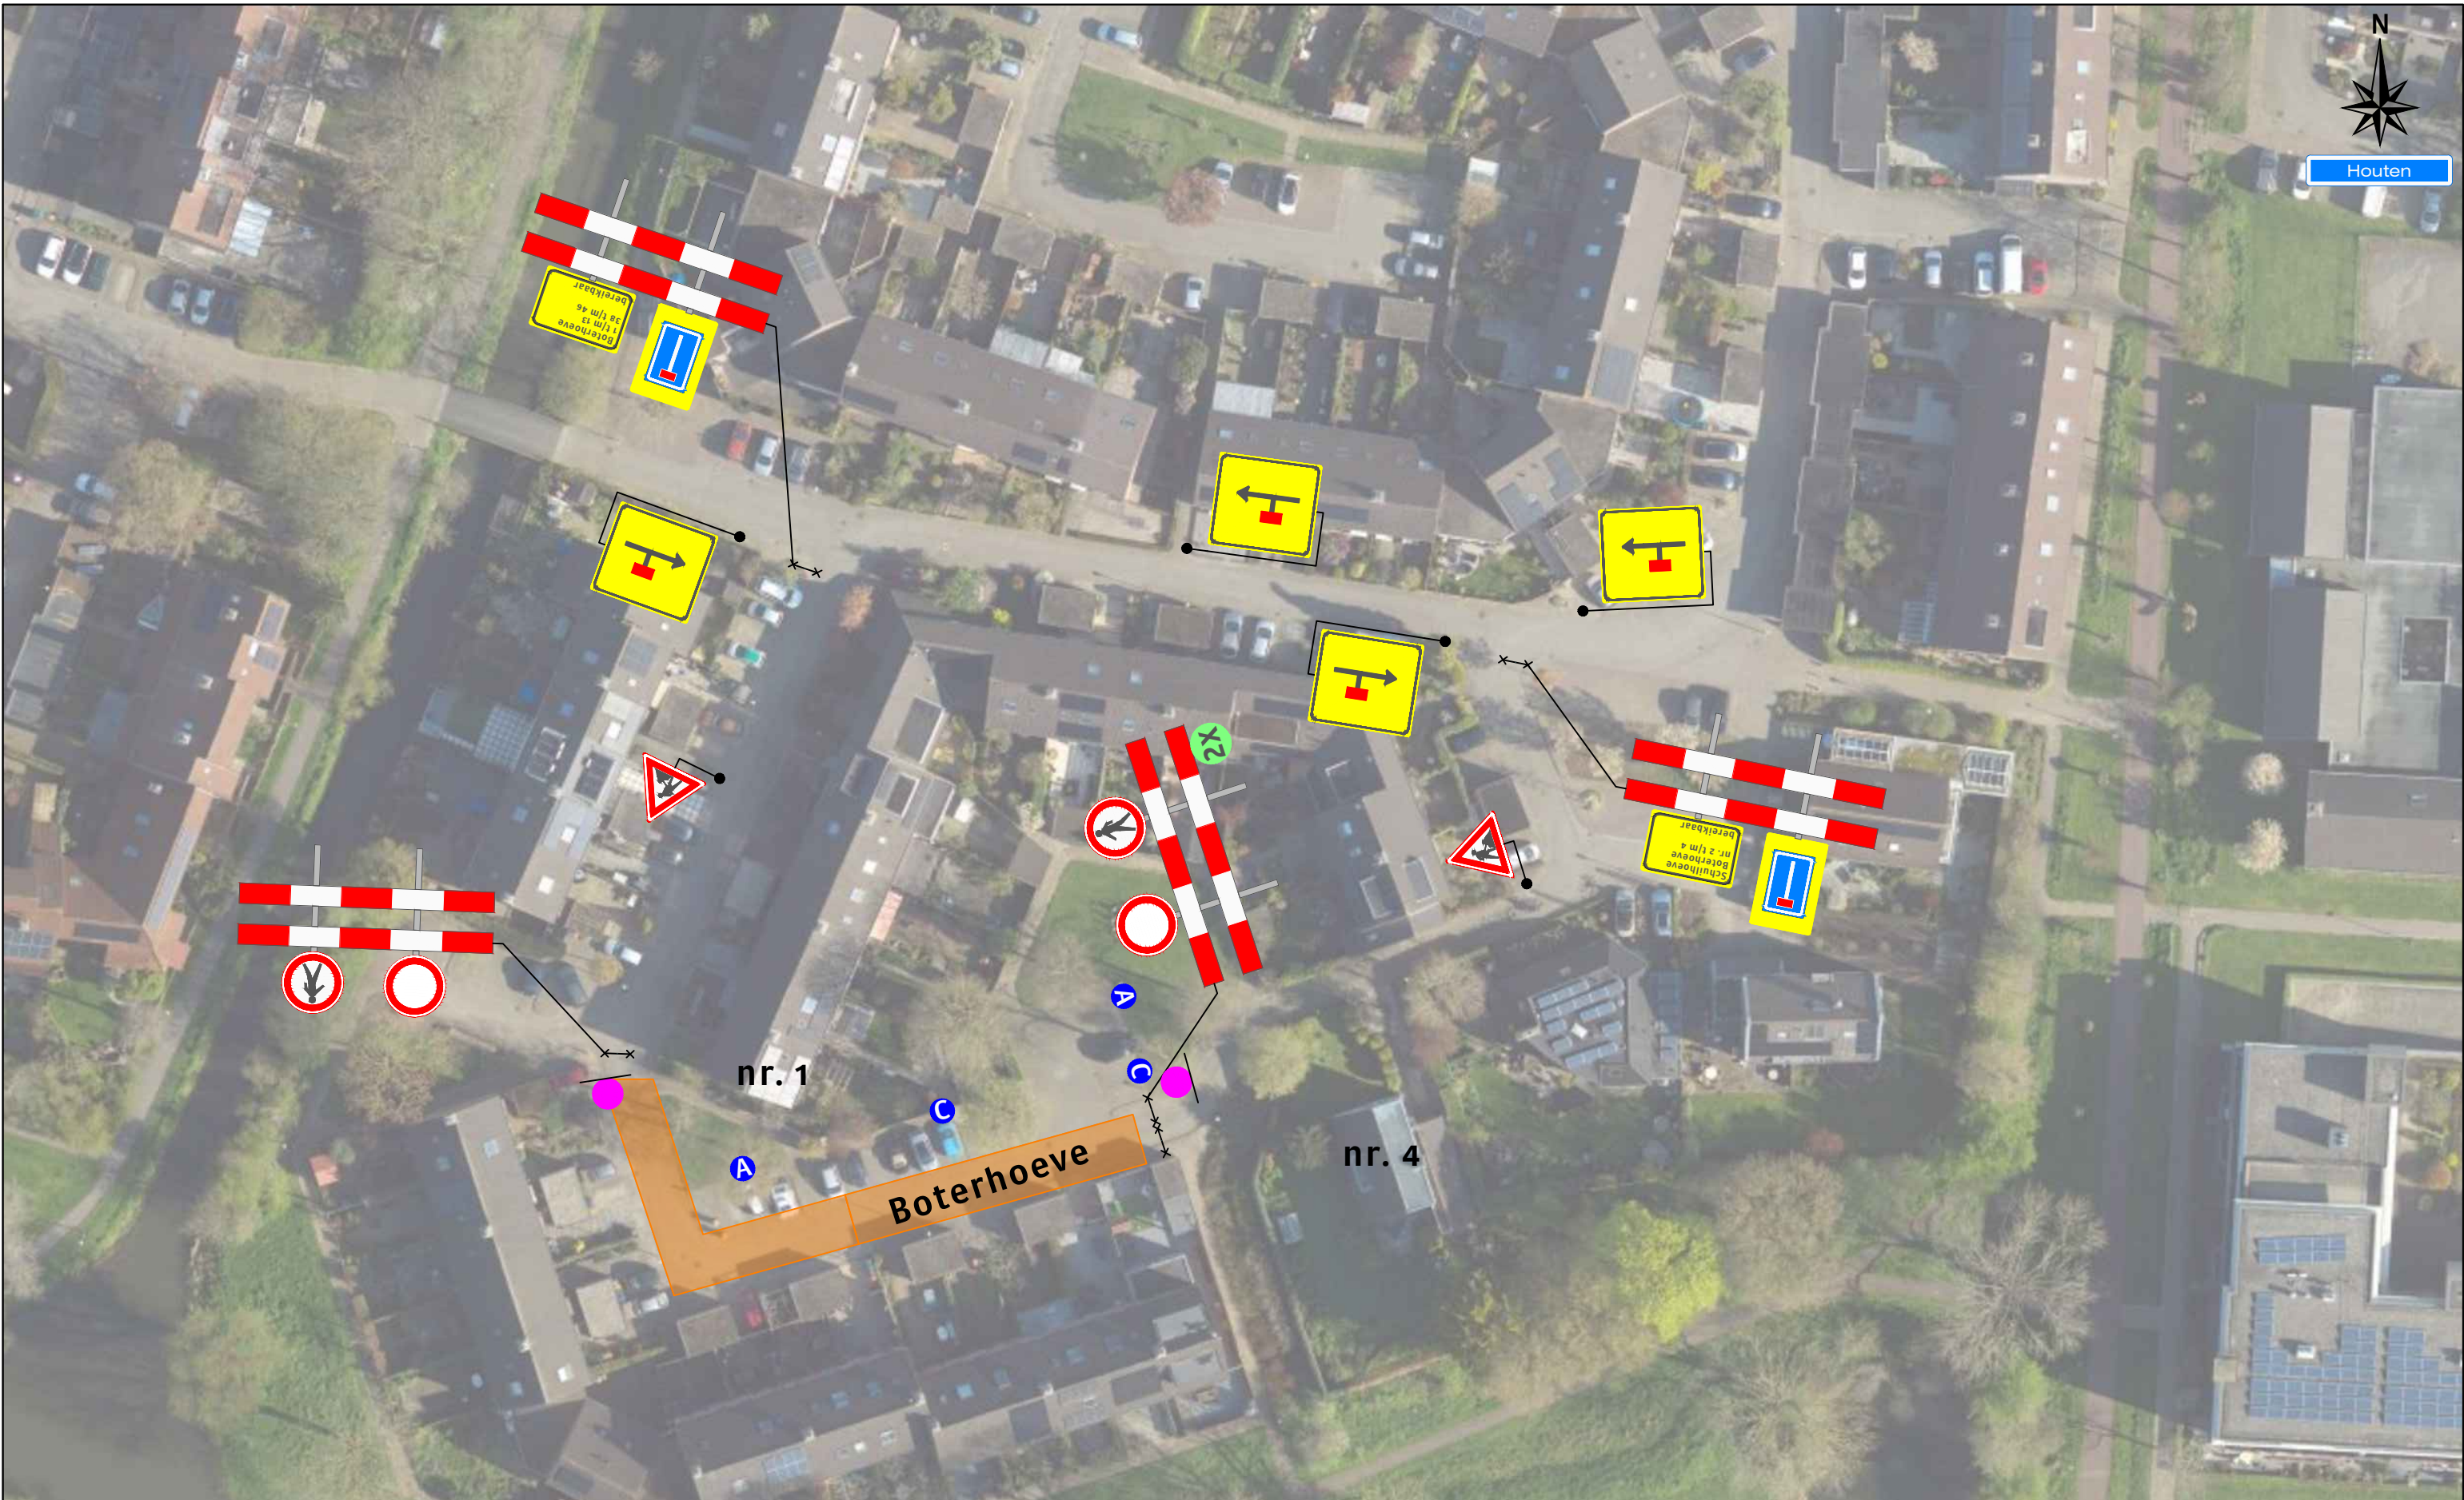

**Legenda**

**Werkruimte**


Deze weg is dicht

X t/m X

2X

parkeren verboden op

A 2X C 2X

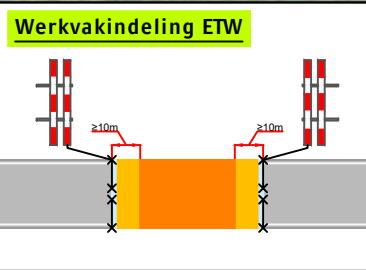

Opdrachtgever:

**PEEK**  
BOUW & INFRA  
"Wij zijn Peek"

**Versluys** verkeers techniek BV  
www.versluysgroep.nl  
Bodegraven - Ede - Rotterdam - Vrijhuizen

Project: Boterhoeve te Houten Fase 16 en 17, week 28		Afstand VRI: ... m
Onderdeel: Verkeersmaatregel	K54368	
Aard werkzaamheden opdr.gever: Riolering	Getekend : B. Boere	Datum : 14-02-2024
Gecontroleerd : W. van der Ham	Referentienr. :	Datum : 14-02-2024
Formaat: A3	Schaal: nvt	Status: Concept
Plaatsing conform CROW 96a en 96b - Conflicterende bebording / bewegwijzering afdekken	Tekeningnummer: 124-00845-19	