



MV=2.10+

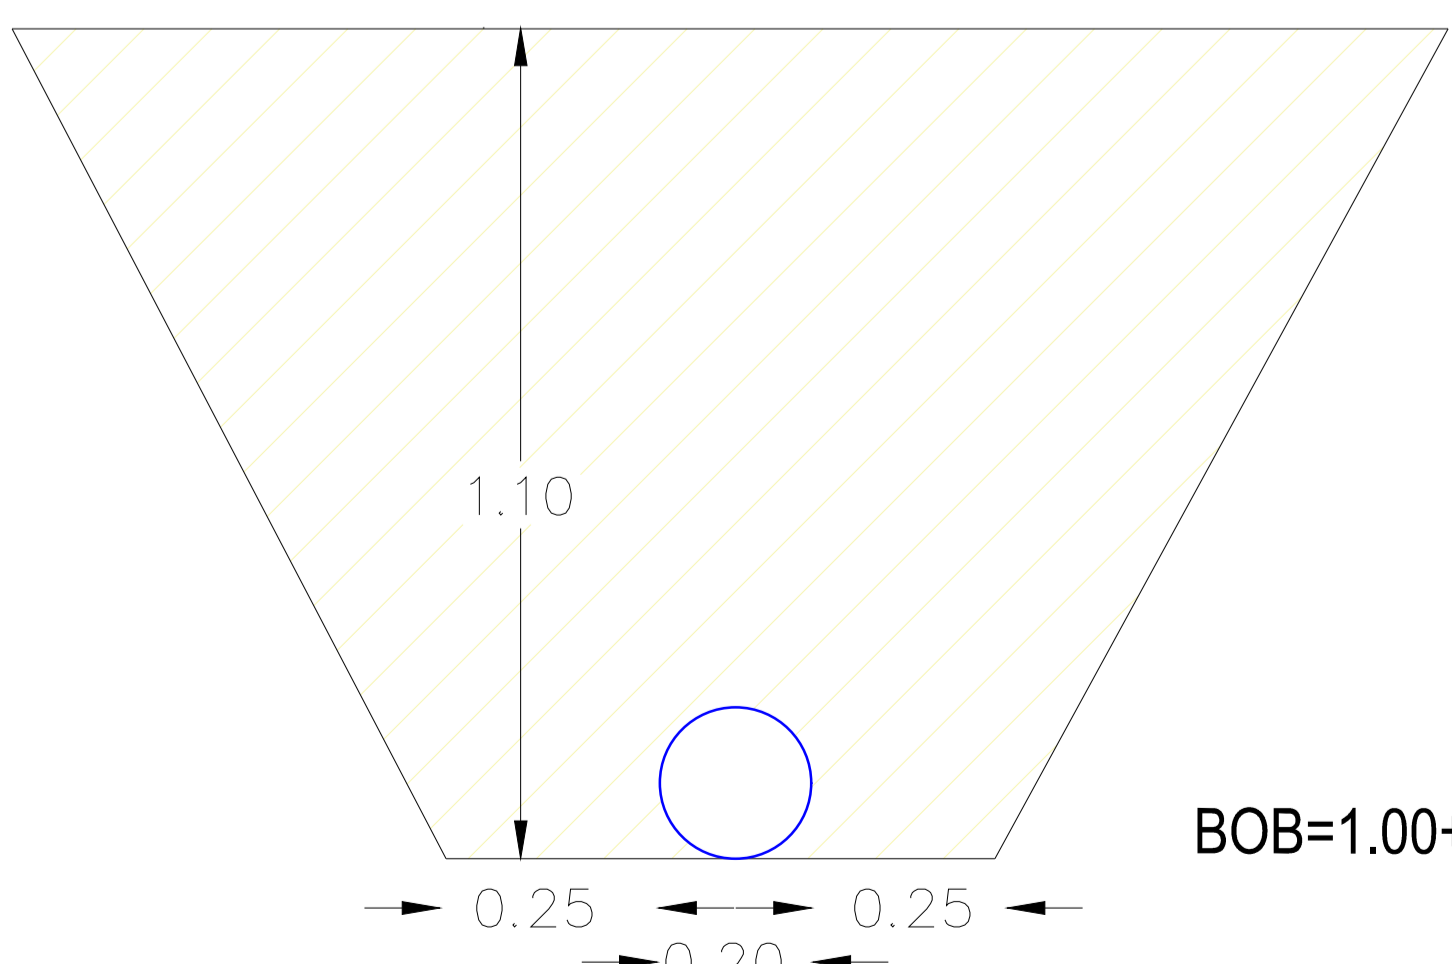

BOB=1.00+

Principe doorsnede sleuf PVC riool Ø200mm
1:10


MV=2.00+

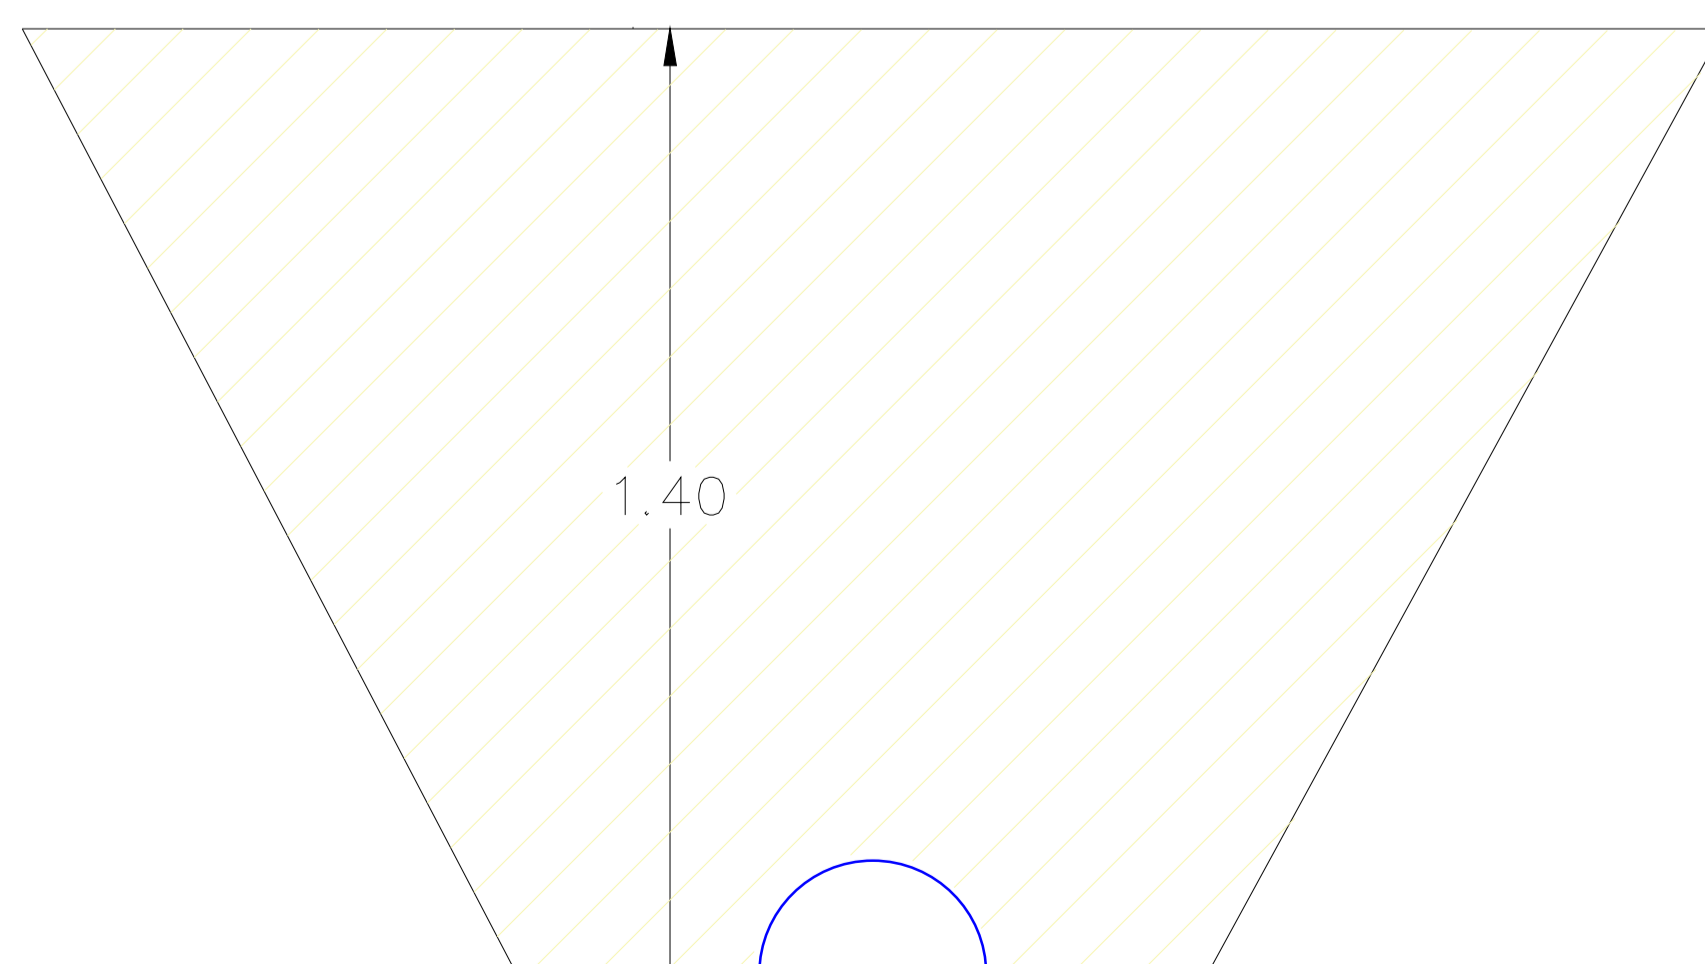

BOB= max0.60+

Principe doorsnede sleuf IT riool Ø300mm
1:10

0.10 0.20

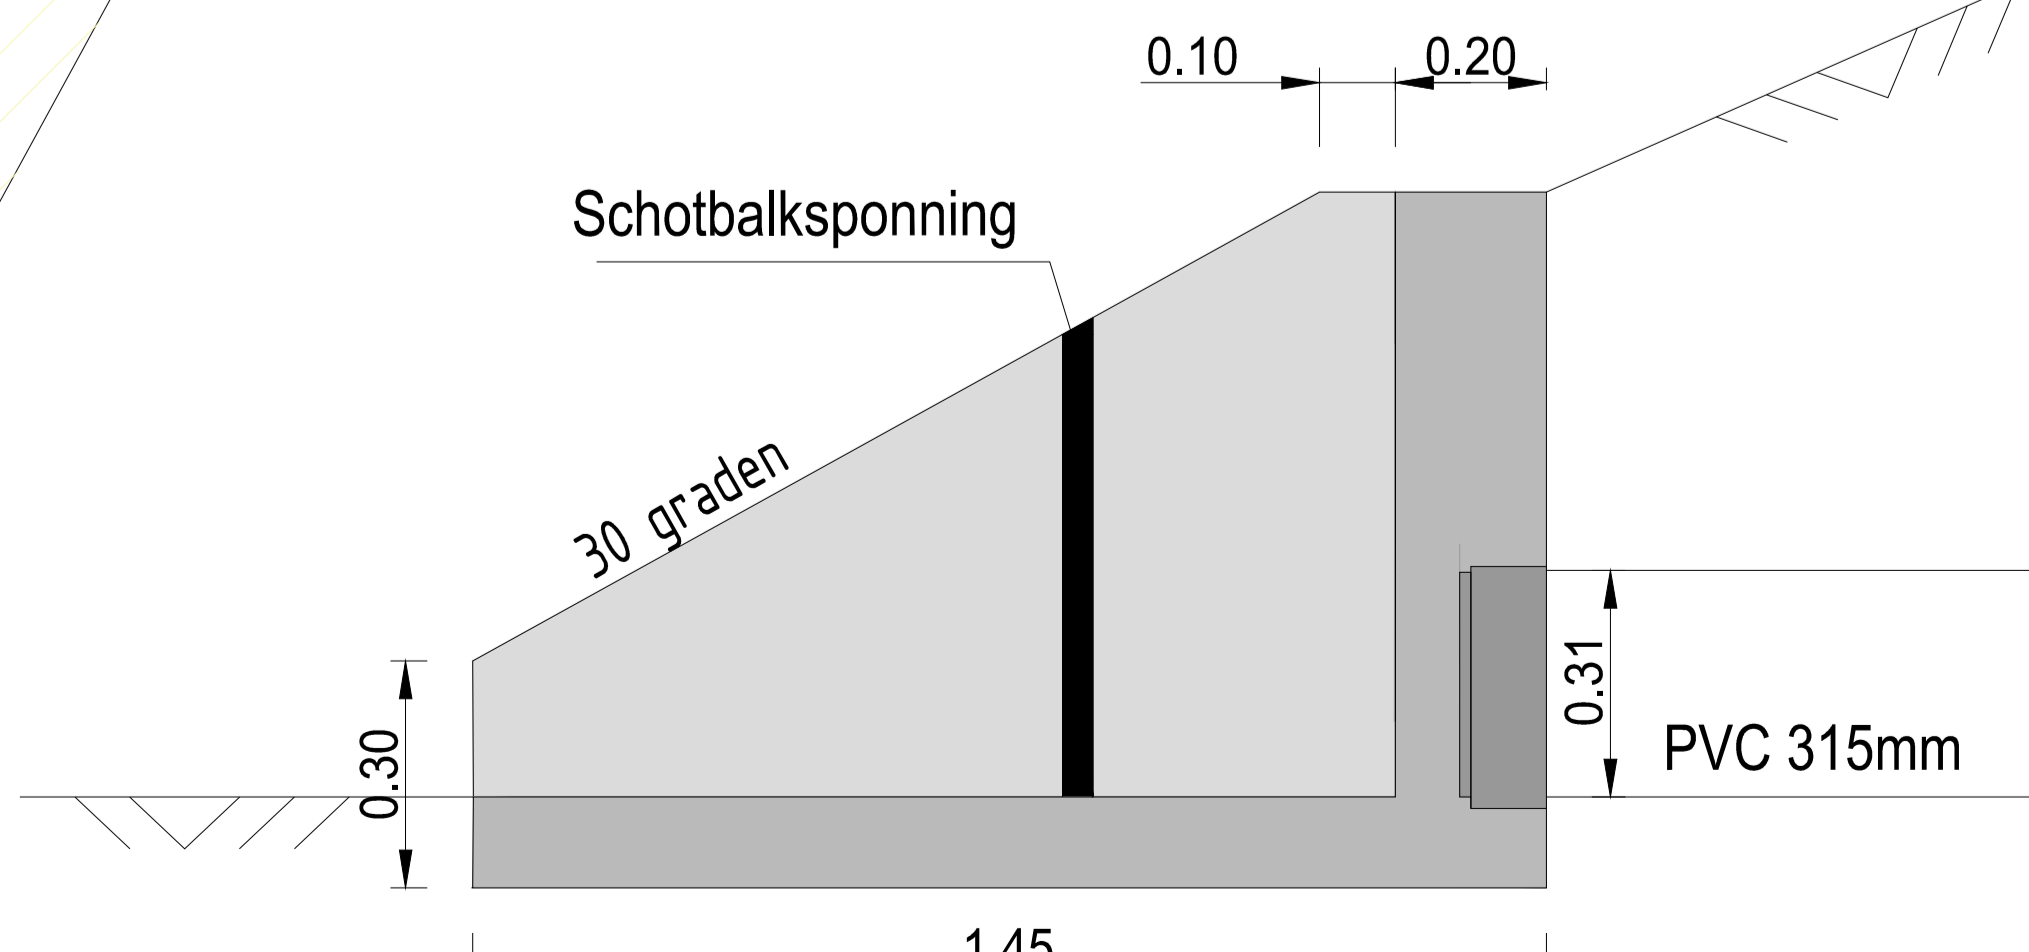

Doorsnede uitstroombak
1:10

- Legenda**
- Put rond 600mm (nr.600)
 - Put rond 425mm (nr.425)
 - Put rond 300mm (nr.300)
 - Kolklijdingen aansluiten op IT riool
 - IT Riool hoofdriool met diameter
 - Verzamelleiding PVC 160-315mm
 - Uitstroombak (nr.U)
 - Nieuwe aansluiting roling

Werk: Aanleg infiltratieriool en afschepem kolken Boterhoeve
Omschrijving: Nieuwe IT leiding rond 200-300mm incl. omzettingen kolklijdingen
Opdrachtgever: Gemeente Houten

Tekening: 2307-15-01 V2

Projectnummer: 2307
Datum: 12 januari 2023
Tekenaar: S. van de Spijker
Schaal: 1:250

CINVENTO
CONSTRUCTIEVE TECHNIEKENS

Bevelinkweg 10a,
4251 LP Werkendam
info@cinto.nl
www.cinto.nl