



MV=2.10+

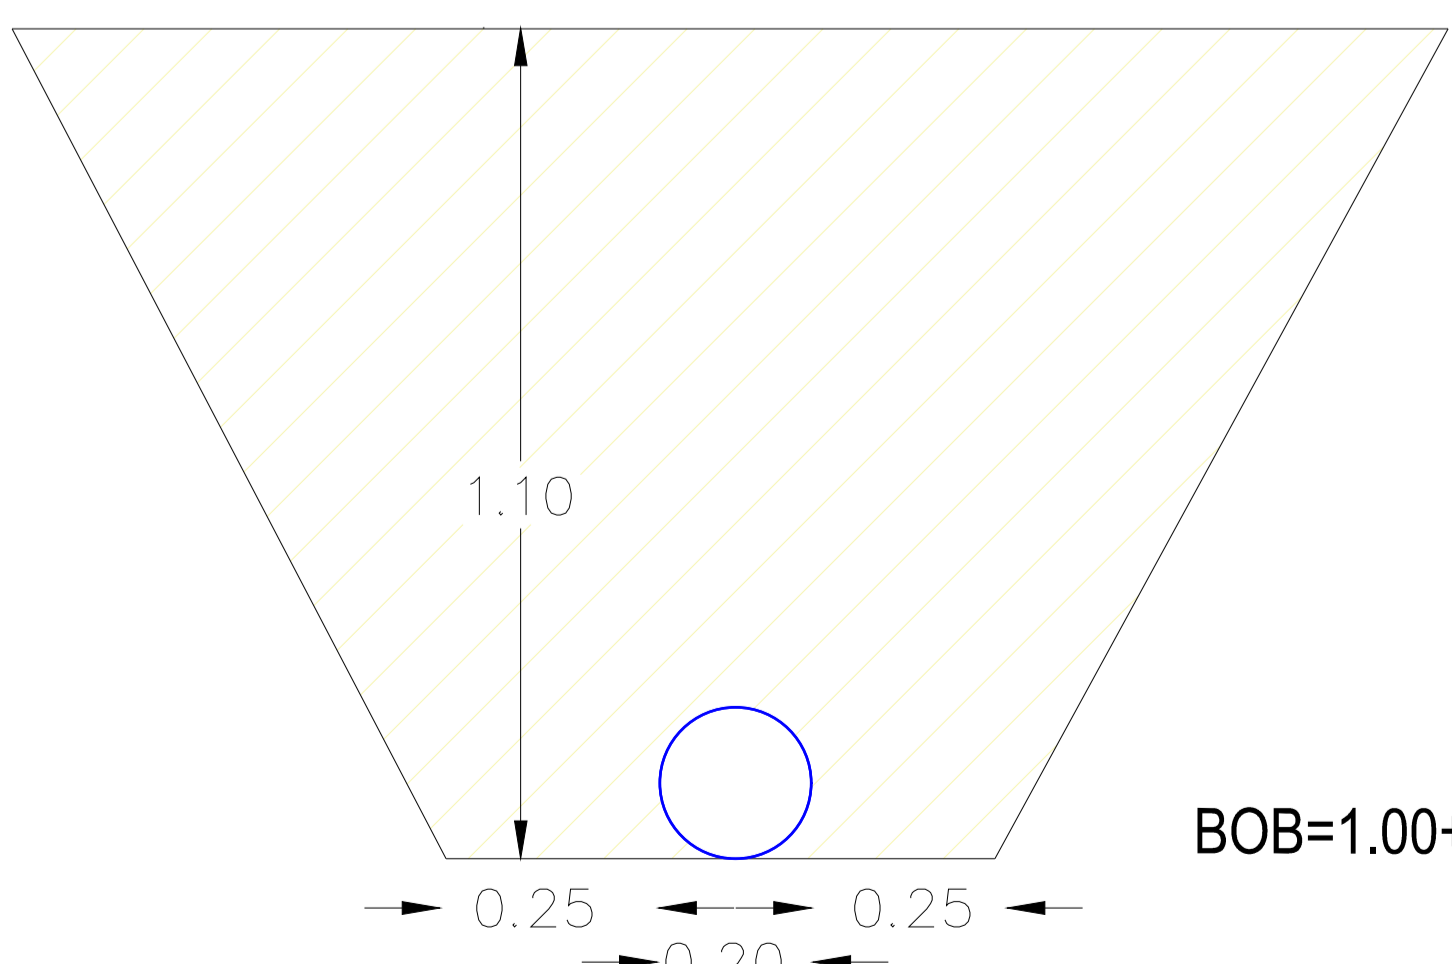


Principe doorsnede sleuf PVC riool Ø200mm  
1:10

MV=2.00+

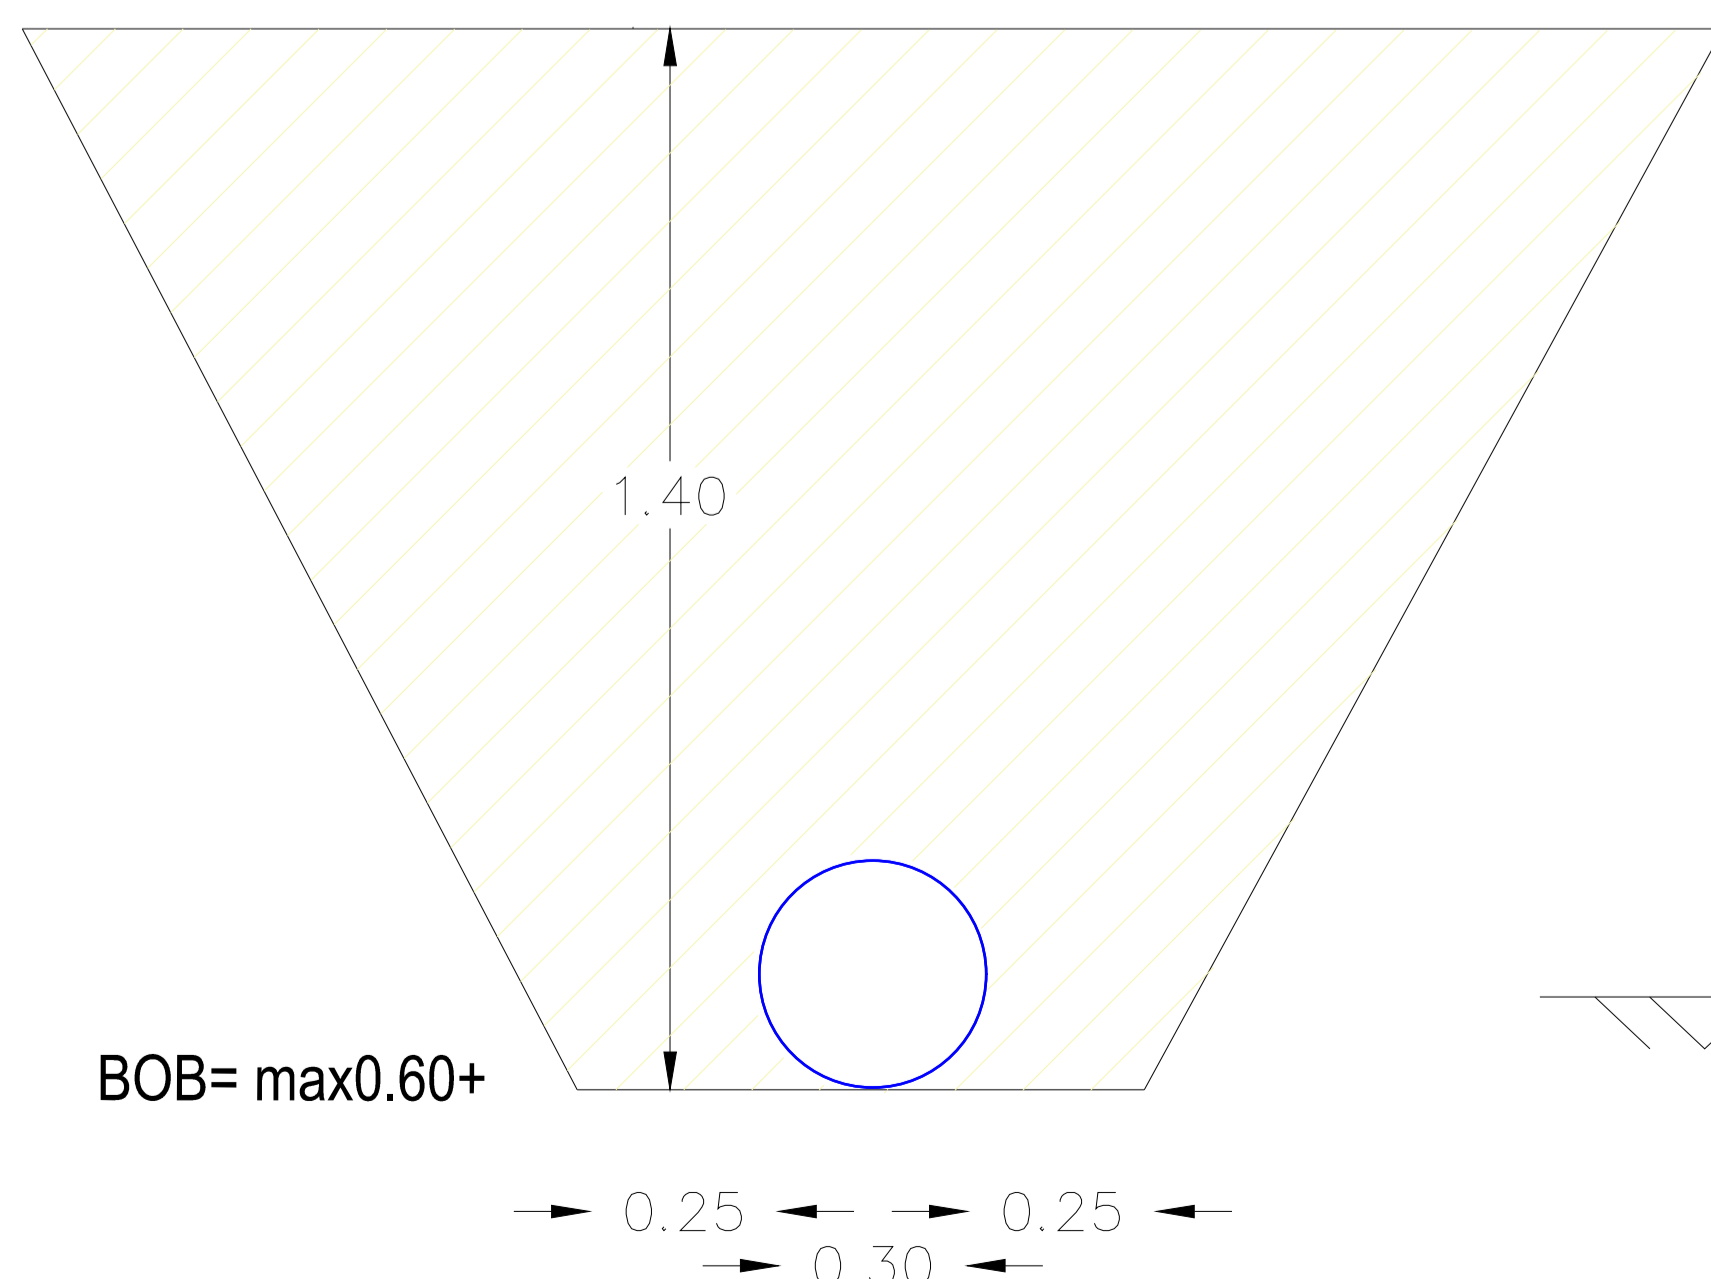

Principe doorsnede sleuf IT riool Ø300mm  
1:10

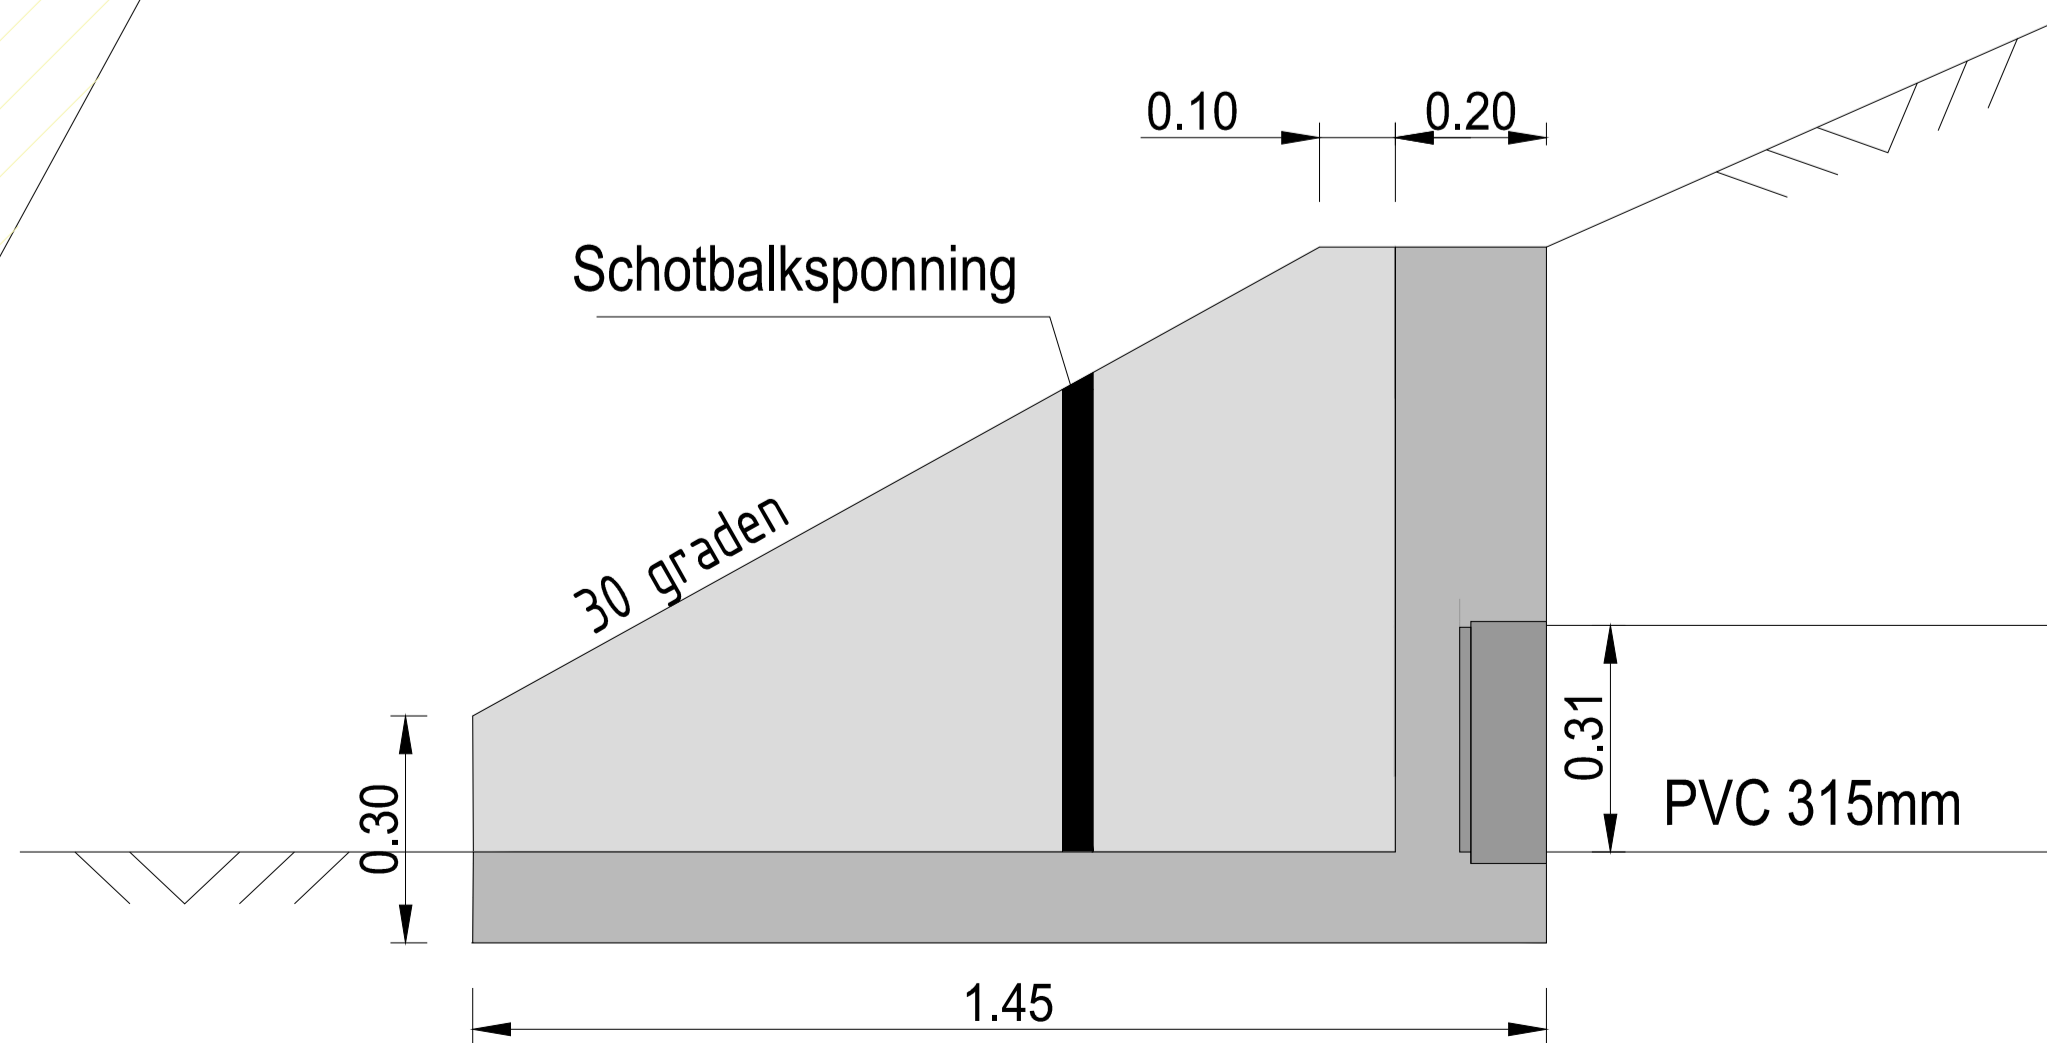

Doorsnede uitstroombak  
1:10

- Legenda**
- Put rond 600mm (nr.600)
  - Put rond 425mm (nr.425)
  - Put rond 300mm (nr.300)
  - Kolkdringen aansluiten op IT riool
  - IT Riool: hoofdriool met diameter
  - Verzamelleiding PVC 160-315mm
  - Uitstroombak (nr.U)
  - Nieuwe aansluiting roling

Werk: Aanleg infiltratieriool en afvoersysteem kolken Boerhoeve  
Omschrijving: Nieuwe IT leiding rond 200-300mm incl. omzettingen kolkdringen en kabels en leidingen  
Opdrachtgever: Gemeente Houten

Projectnummer: 2307  
Datum: 12 januari 2023  
Tekenaar: S. van de Spijker  
Schaal: 1:250

Tekening: 2307-15-01  
V2

