





MV=2.10+

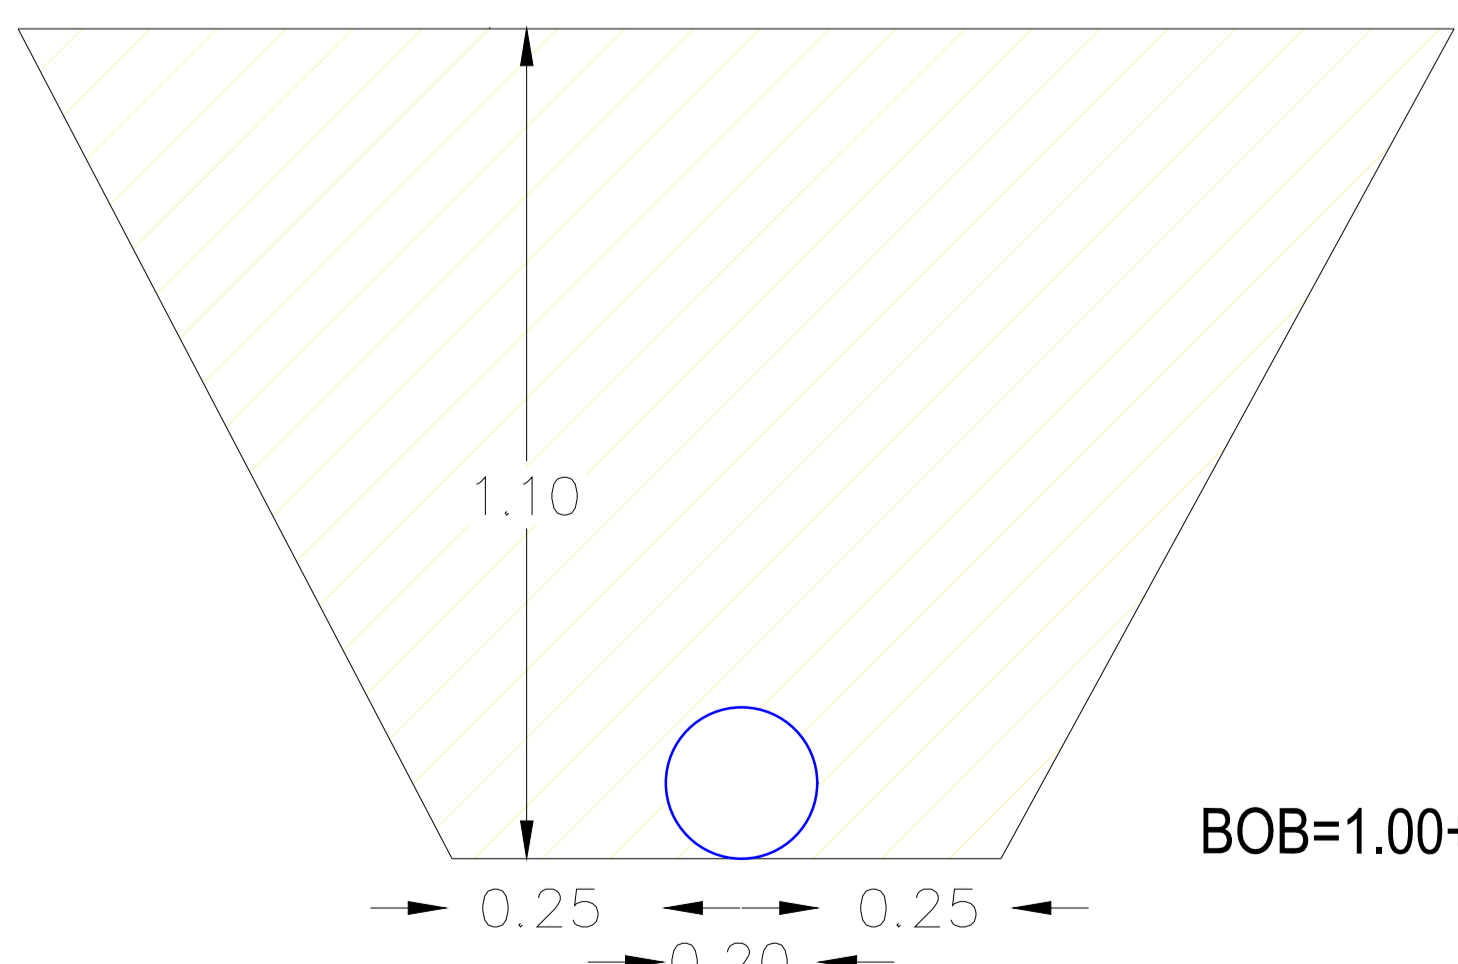


Principe doorsnede sleuf PVC riol Ø200mm
1:10

MV=2.00+

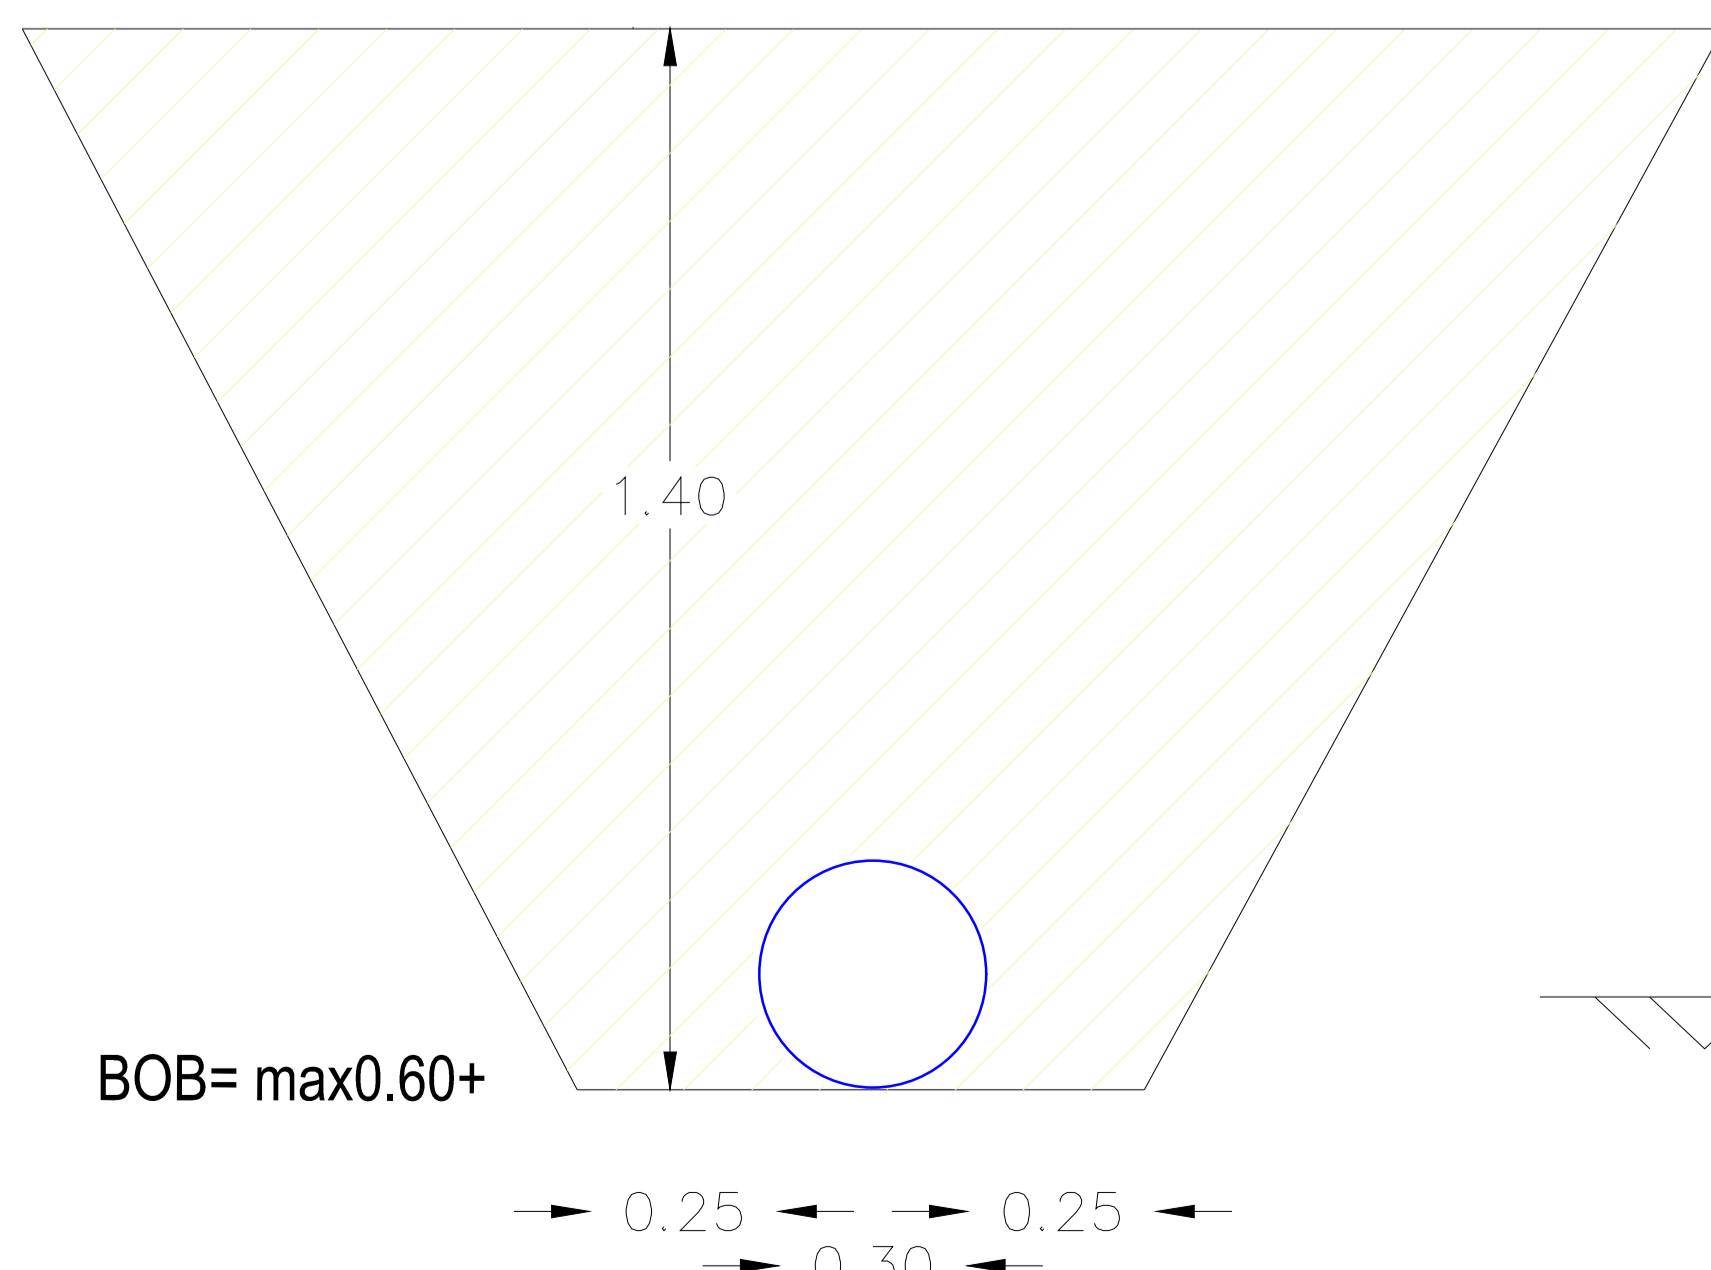

Principe doorsnede sleuf IT riol Ø300mm
1:10

0.10 0.20

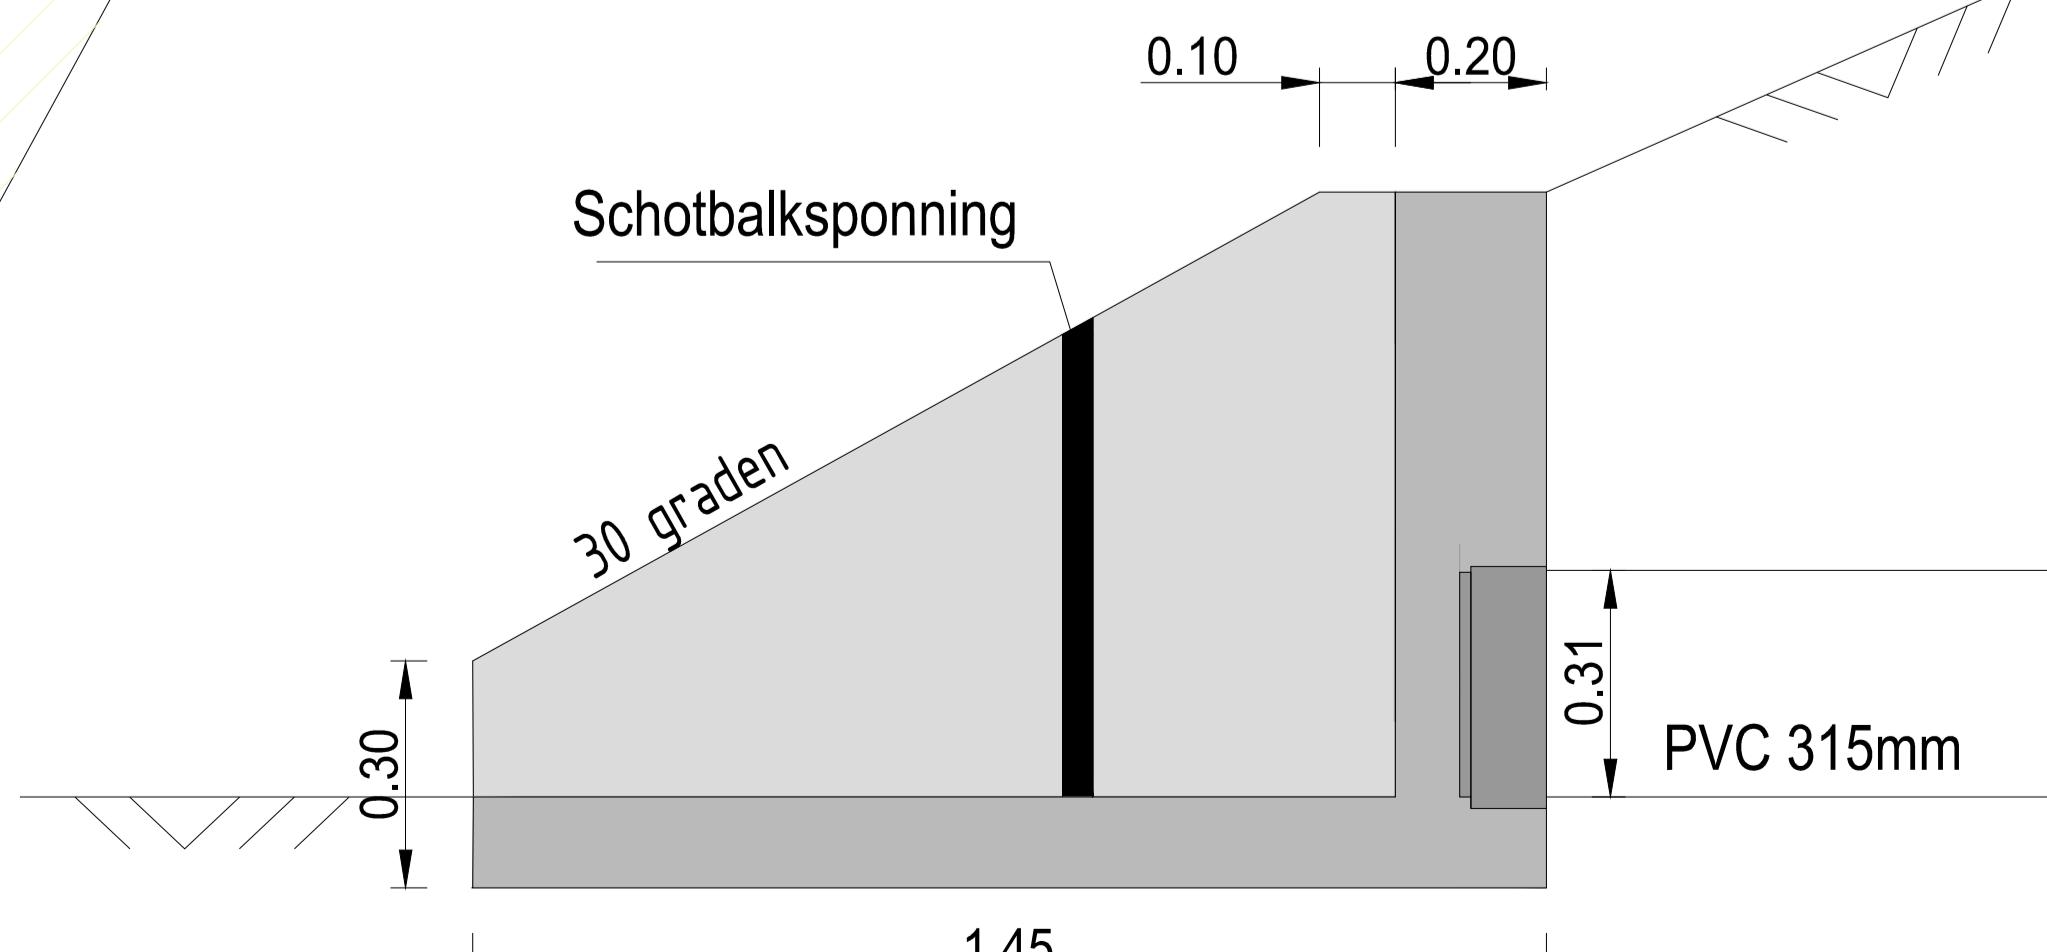

Doorsnede uitstroombak
1:10

Legenda

- Put rond 600mm (nr.600)
- Put rond 425mm (nr.425)
- Put rond 300mm (nr.300)
- Kolklijdingen aansluiten op IT riol
- IT Riol: hoofdriol met diameter
- Verzamelings PVC 160-315mm
- Uitrustoombak (nr.1/)
- Nieuwe aansluiting roling

Werk: Aanleg infiltratielooi en afschrijven kolken Boterhoeve
Omschrijving: Nieuwe IT leiding rond 200-300mm incl. omzetten kolklijdingen
Opdrachtgever: Gemeente Houten

Projectnummer: 2307
Datum: 12 januari 2023
Tekenaar: S. van de Spijker
Schaal: 1:250



Tekening: 2307-15-01
V2