


**Dwarsdoorsnede A-A**

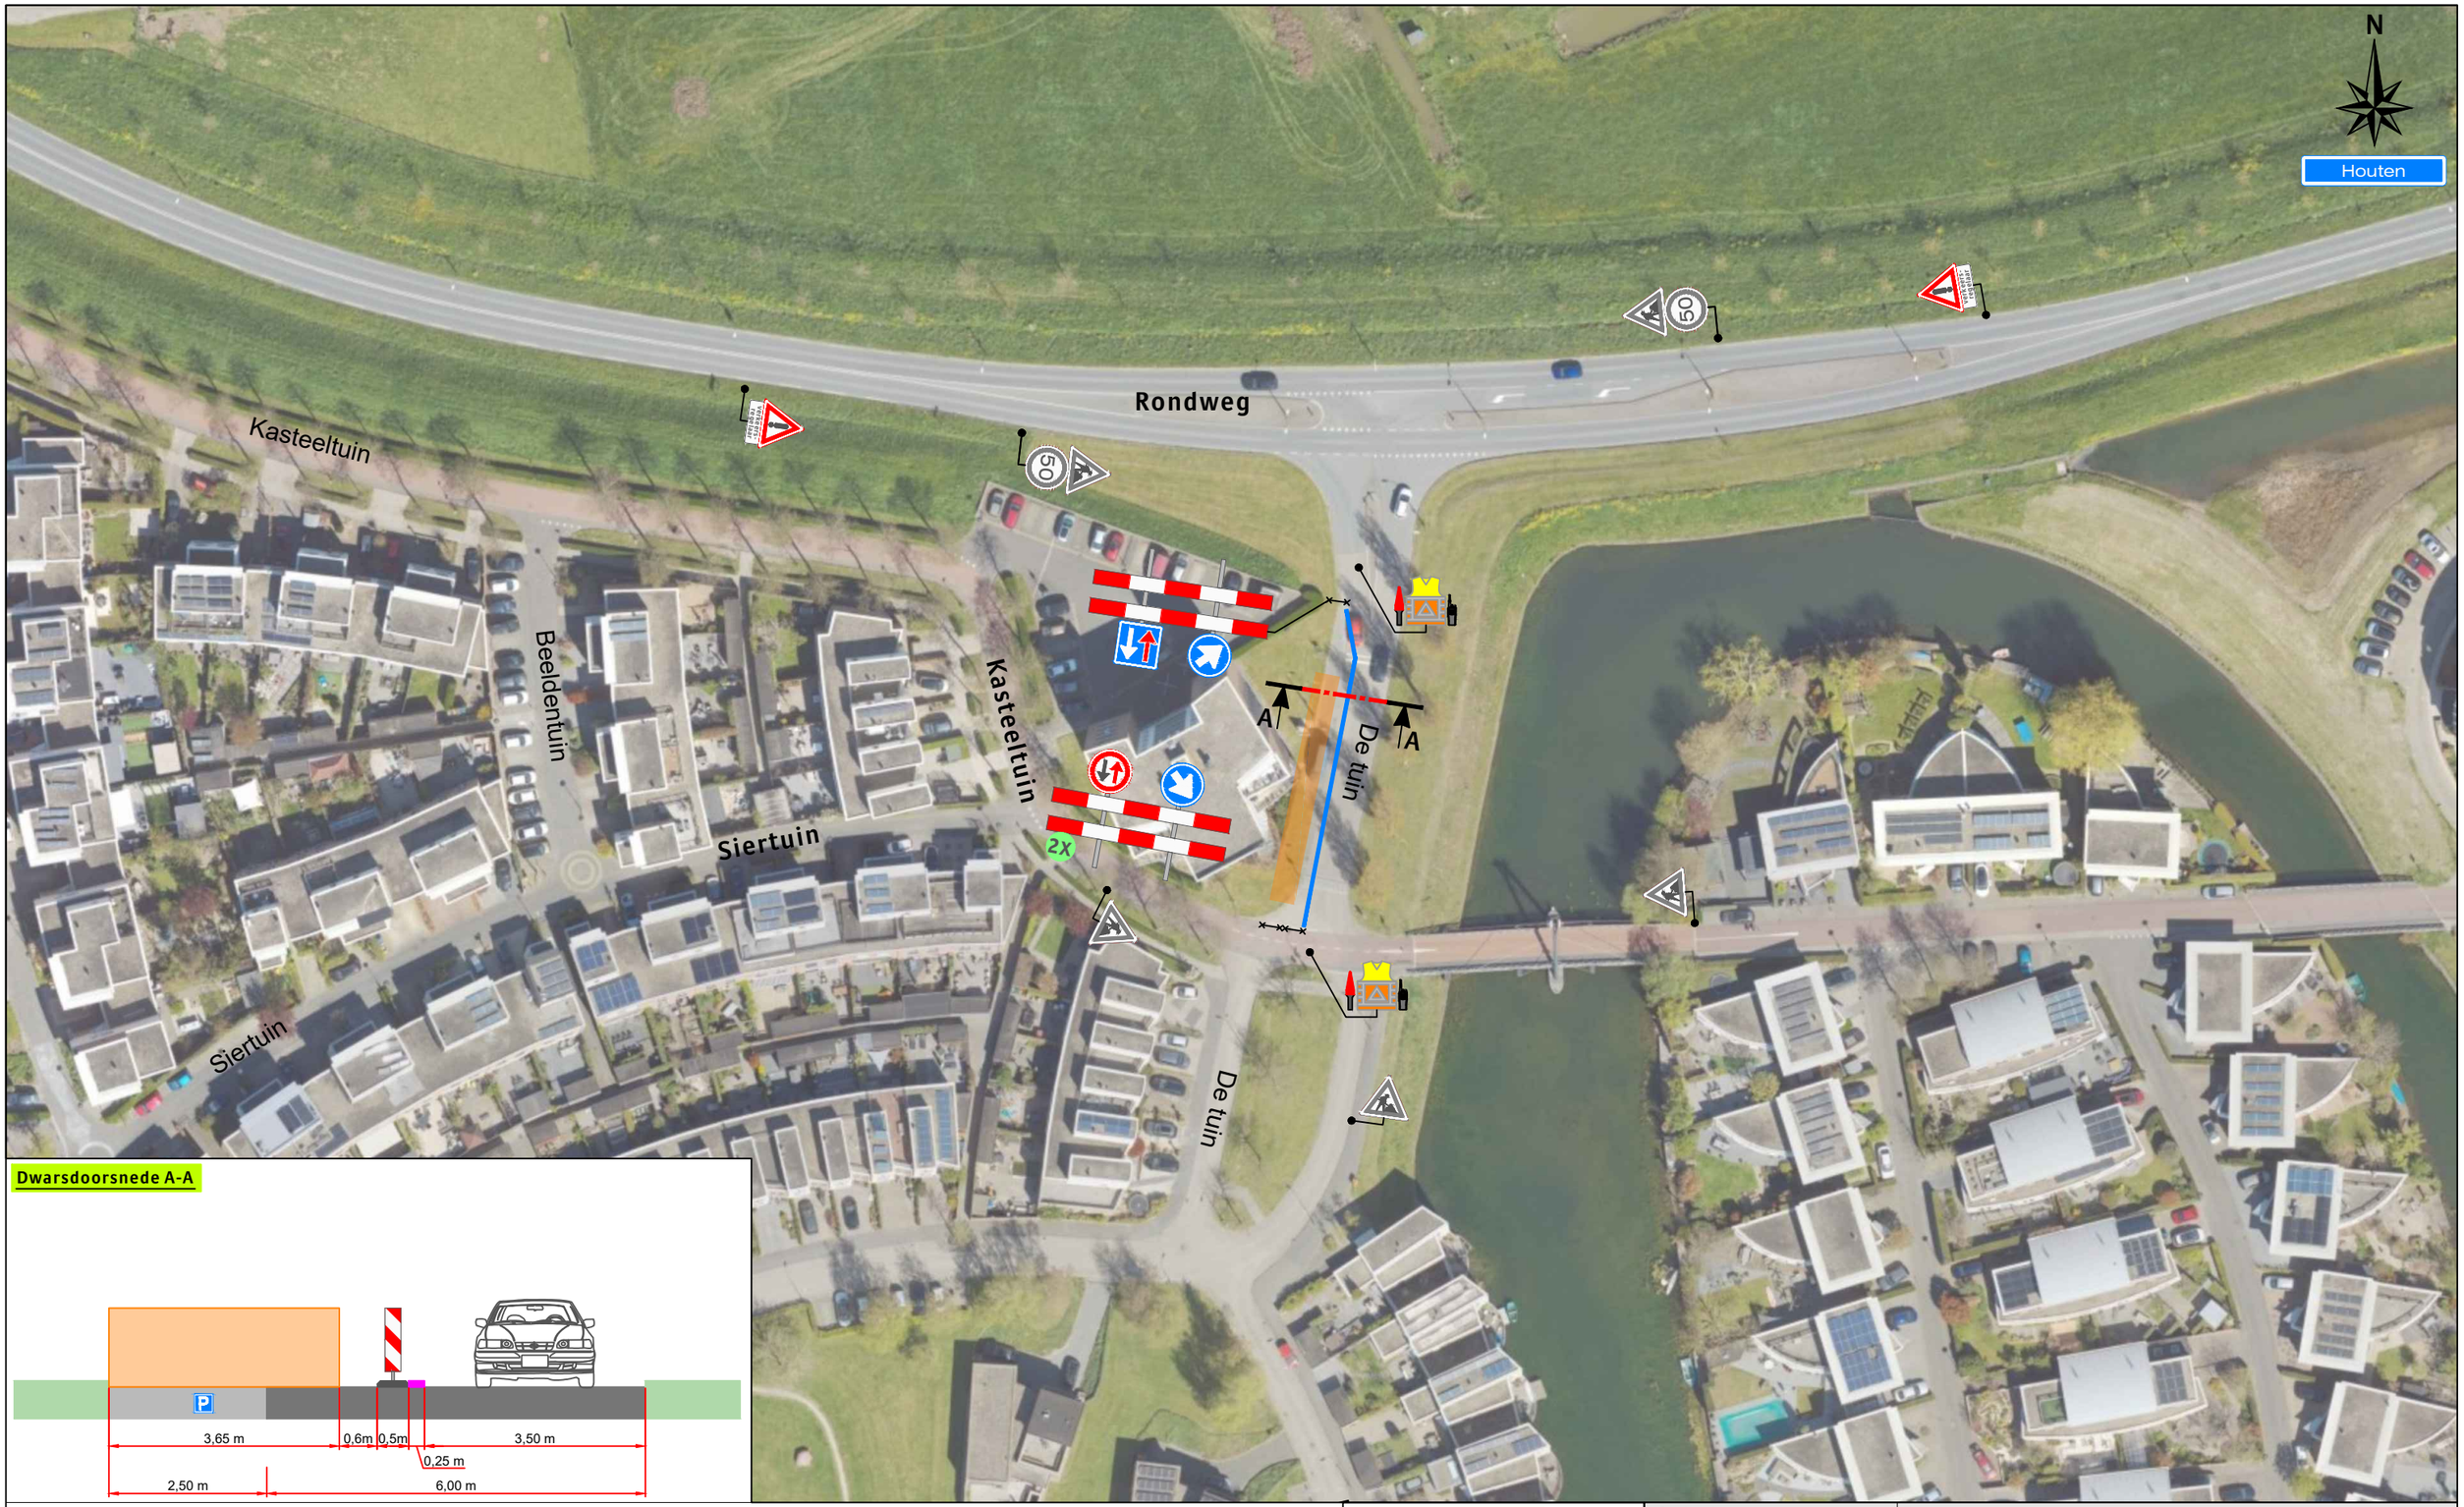


**Opmerking:**
**'s nachts verplaatsen naar bermafzetting**

## Legenda

- Werkruimte
- Bakens (ca. 55m)

**Werkvakindeling ETW**




Opdrachtgever:

PEEK Bouw & Infra

Versluys Verkeerstechniek BV
www.versluysgroep.nl
Bodegraven - Ede - Rotterdam - Vijfhuizen

Project:
Heidetuin en Siertuin te Houten
Put 1 t/m 2
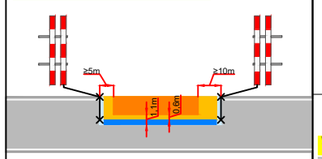
| | | | |
|---|---|---|---|
| Onderdeel: Verkeersmaatregel | | Afstand VRI: .... m | |
| Aard werkzaamheden opdr.gever: Riolering | | | |
| Getekend | : A. Compaan | Datum | : 02-08-2022 |
| Gecontroleerd | : J. Kleinjan | Datum | : 02-08-2022 |
| Referentienr. | : 2207 | Tekeningnummer: | 122-03122-02 |
| Formaat: A3 | Schaal: nvt | Status: Concept | |

Plaatsing conform CROW 96a en 96b - Conflicterende bebording / bewegwijzering afdekken

Kaartgegevens: ©2021 Google