




rechterzijgevel

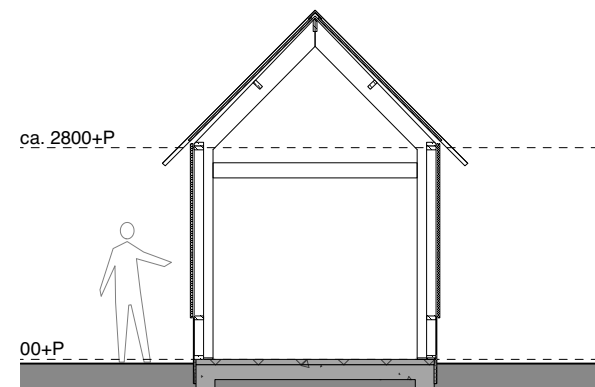

doorsnede

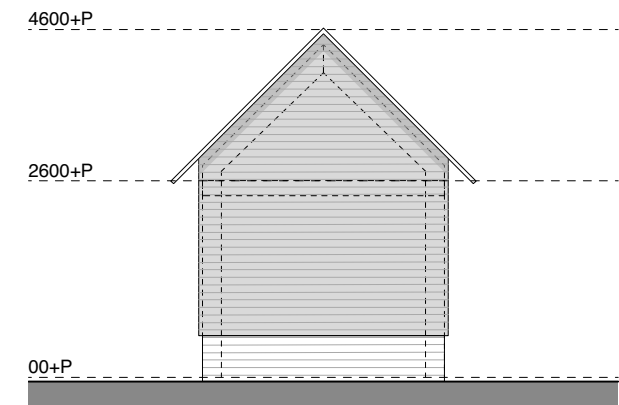


voorgevel

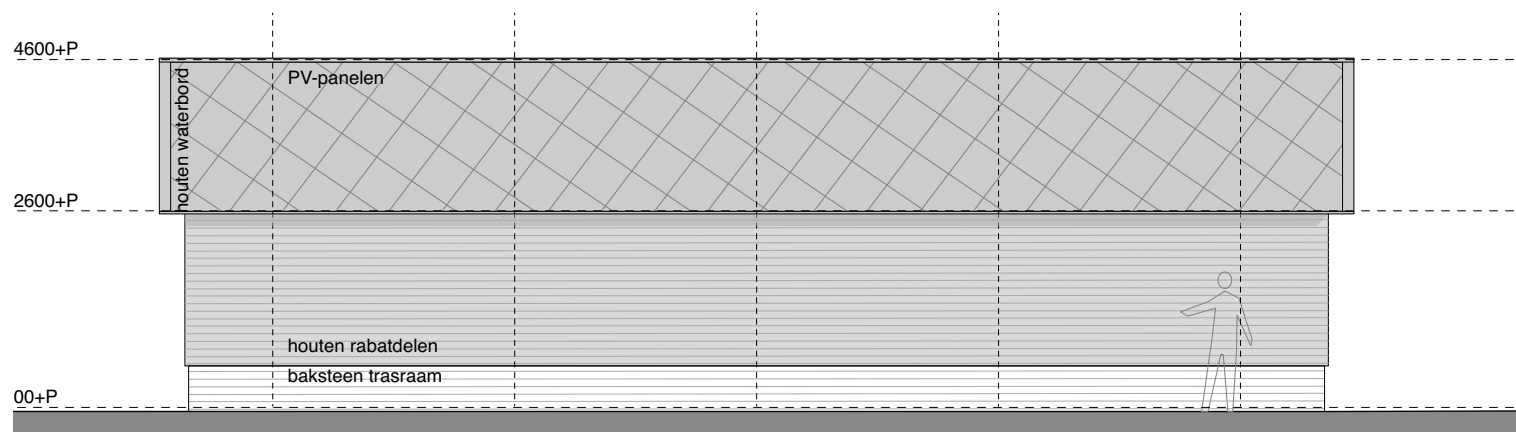


linkerzijgevel



referentie kapschuur

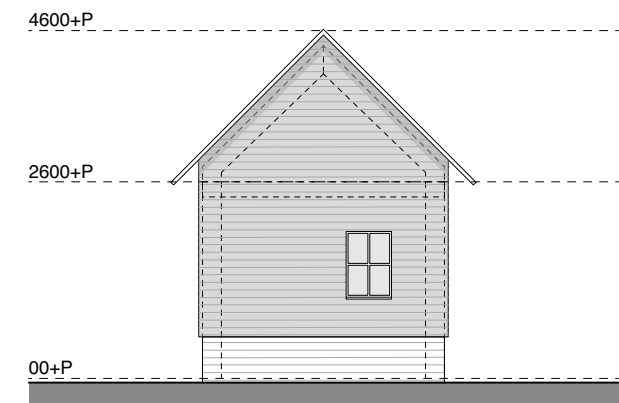



achtergevel

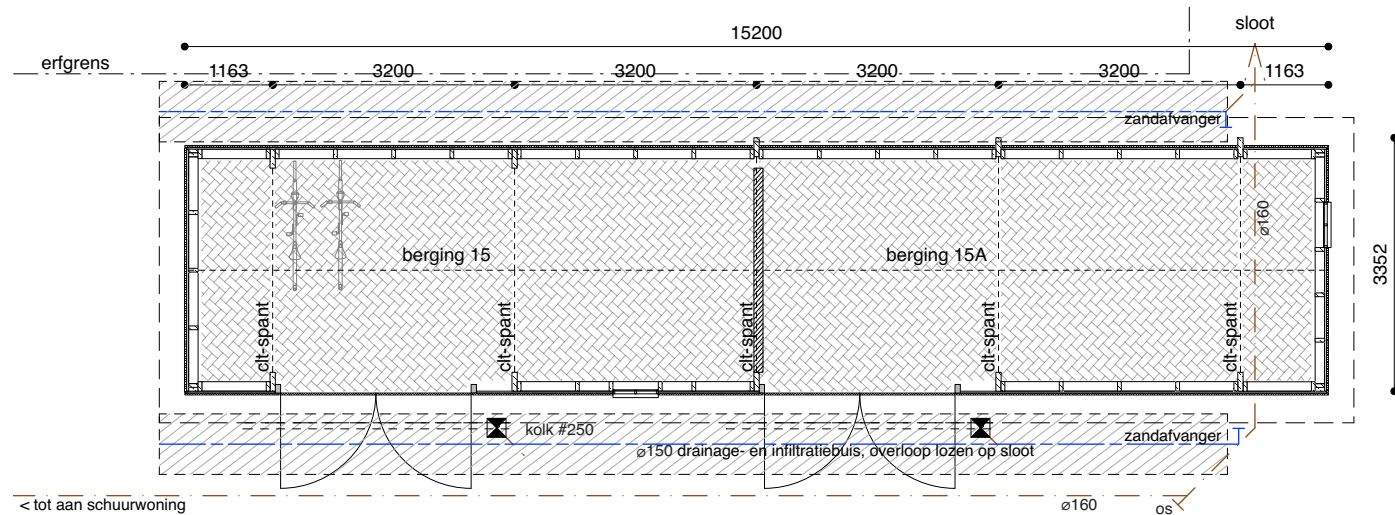

< tot aan schuurwoning



referentie sunstyle.com

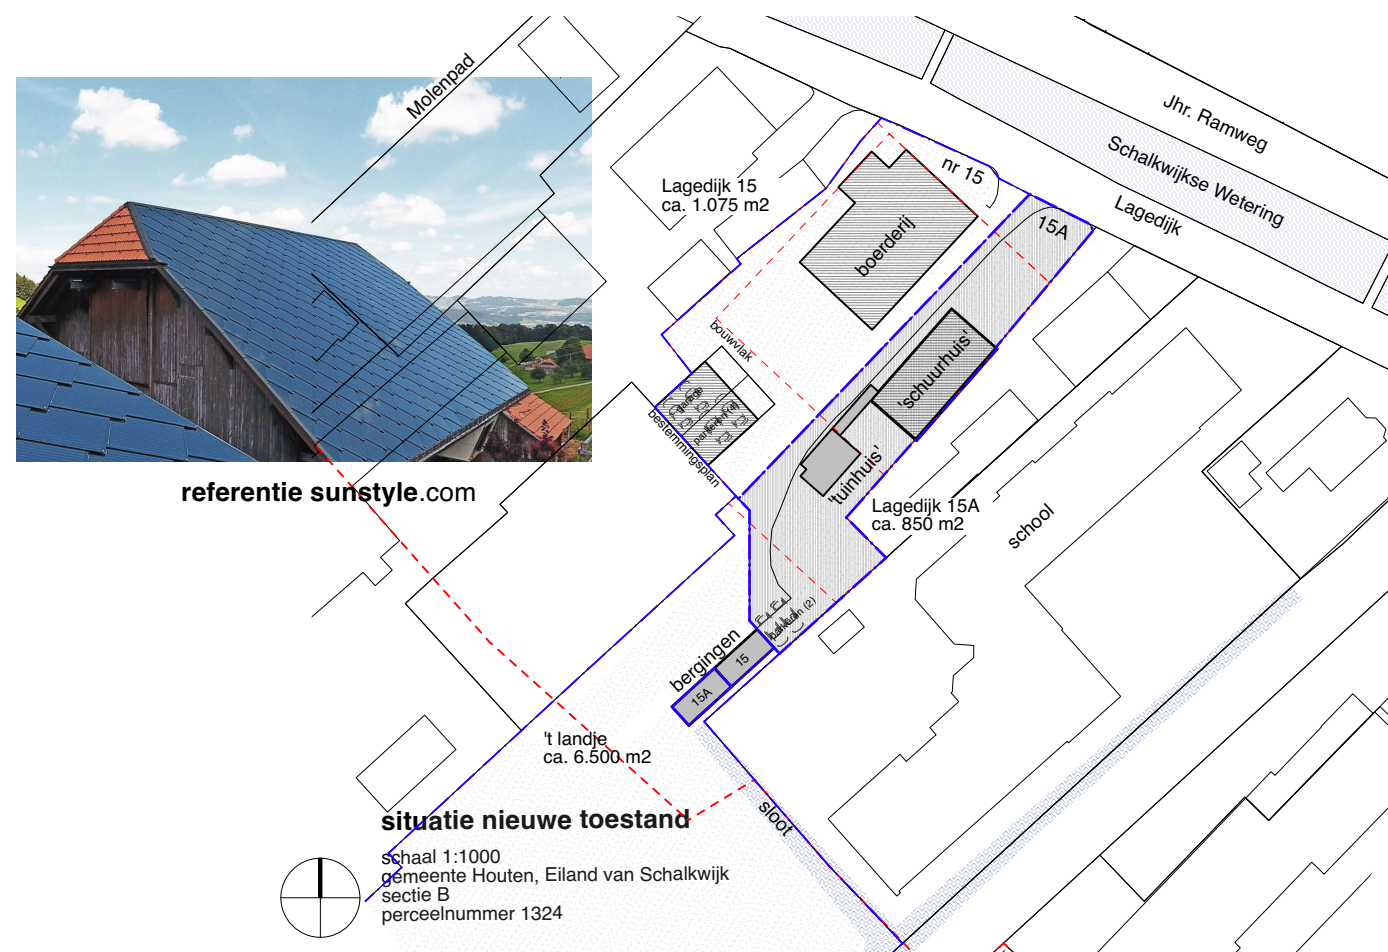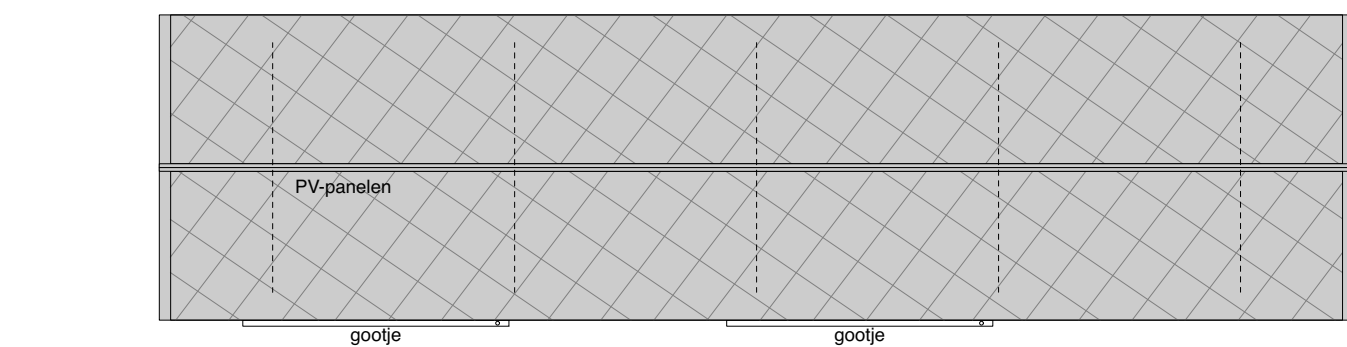

situatie nieuwe toestand

Schaal 1:1000
gemeente Houten, Eiland van Schalkwijk
sectie B
perceelnummer 1324

Lagedijk 15 Schalkwijk verbouwing schuur tot woning

schaal 1:100/1:1000

d.d. 19-07/25-07/25-09/23-10/31-10-2023

THOMAS KEMME ARCHITECTEN

VEEMARKTKADE 8

5222 AE

'S-HERTOGENBOSCH

post@thomaskemme.nl

073 7370195

werk 66

tekening 111

vwa binnenriering aansluiten op gemeenteroof
hwa uiteinde hwa lozen op sloot
IT-drain totaal 40m1 drainage- en infiltratiebuis inw. ø150/sleuf 1200x300/puingranulaat 4/32 voor 140m2 rieten kap, 64m2 bergingen, 0m2 mos-sedumdak
diepte grondwater ca. 300 -/- MV