


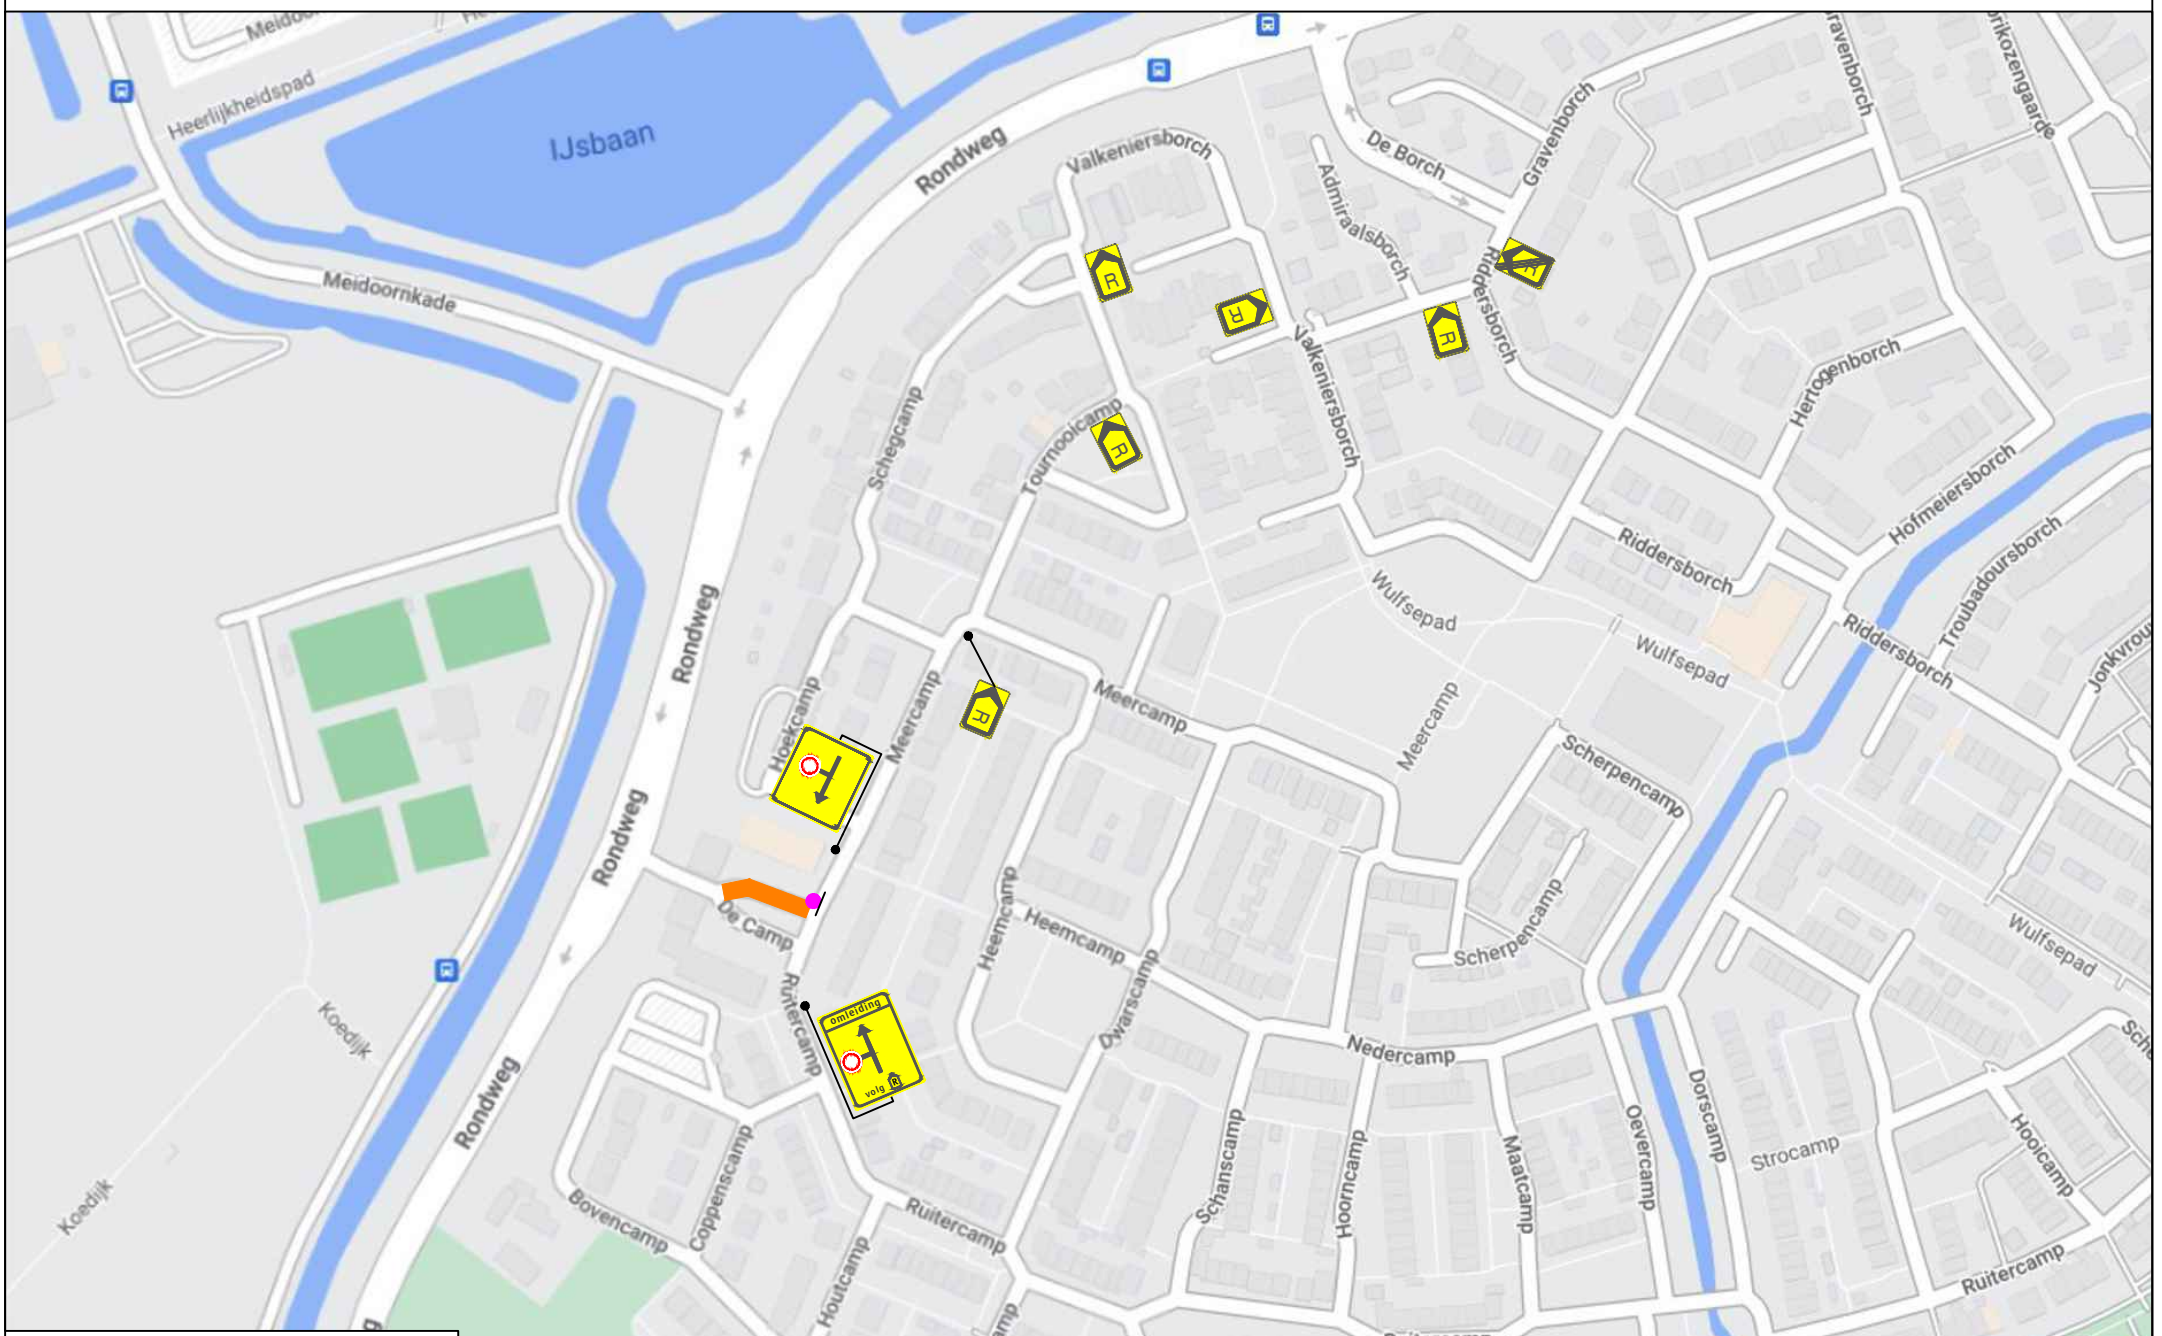


Houten



Legenda

- Werkruimte
- Deze weg is dicht
- X t/m X
- 1X

Werkvakindeling ETW

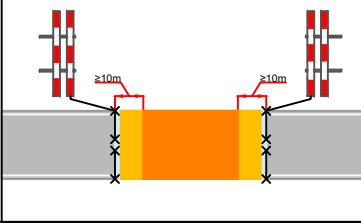

Opdrachtgever:



Versluys Verkeertechniek BV
www.versluysgroep.nl
Bodegraven - Ede - Rotterdam - Vijhuizen

Project:
Meercamp 7 te Houten

Onderdeel: Verkeersmaatregel		Afstand VRI: ... m
Aard werkzaamheden opdr.gever:		
Gecontroleerd : D.B. van der Waal	Datum : 26-01-2024	
Referentienr. : W. den der Ham	Tekeningsnummer: 124-00842-01	
Formaat: A3	Schaal: nvt	Status: Concept
Plaatsing conform CROW 96a en 96b - Conflicterende bebording / bewegwijzering afdekken		