6

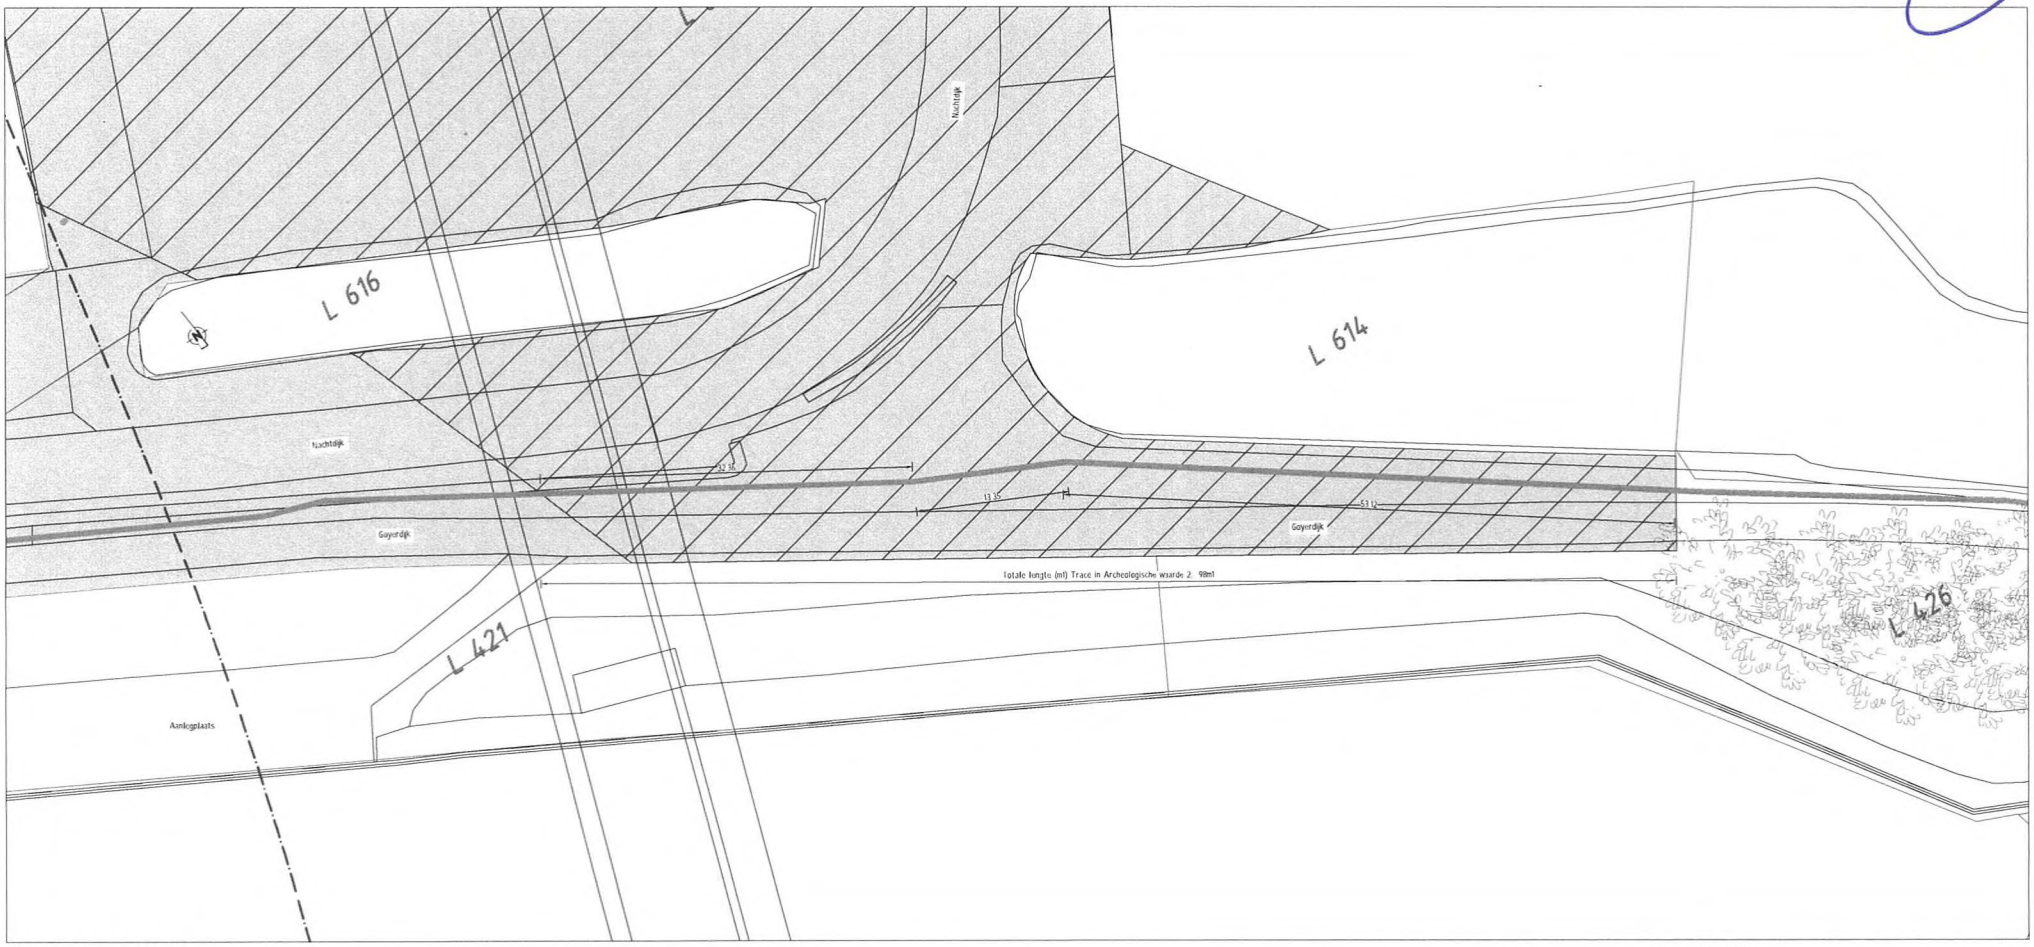

Raakvlak Tracé met Archeologie
Schaal 1:200

LEGENDA TRACÉ

- Trace Dubbel
- Trace Enkel
- Trace in mantelbuis
- HDD-Boring
- Perceel Gemeente Houten
- Perceel Rijkswaterstaat
- Gebied met Archeologische waarde 2

LEGENDA KABELS & LEIDINGEN

- Datatransport
- Laagspanning
- Middenspanning
- Hoogspanning
- Leiding-Gevaarlijke inhoud
- Gasleiding-Hd
- Gasleiding-Ld
- Petro-chemie
- Warmte leiding
- Drukrioleering
- Vrijverval rioleering
- Water
- Overig
- Wees kabel/leiding
- Mantelbuis/zinker/boring

UITGANGSPUNTEN

- Bestaande kabels en leidingen op basis van KLIC-melding 220051479, 220051482, 220051466 en 220051487
- Maatvoering in meters, tenzij anders aangegeven
- Maaiveldhoogte op basis van AHN

Definitief

	Opsteller	Gecontroleerd	Goedgekeurd	Vrijgegeven

Heijmans Infra B.V.
Graafwerken 40 5248 JT Rosmalen
Pretzius 410 5243 AK Rosmalen
T +31 (0)73 543 66 11
F +31 (0)73 543 66 12

heijmans

Windpark Goyerbrug
Zonnepark Wijkersloot

Ontwerp Bekabeling
Windpark Goyerbrug-Zonnepark Wijkersloot
Raakvlak Archeologie
Definitief Ontwerp

Documentsoort
Projectnummer G
Schaal -
Formaat A
Nr 1
Gemaakt -
Tekeningnummer G020824-DO-TEK-RK-Archeologie
Versie 1.0