
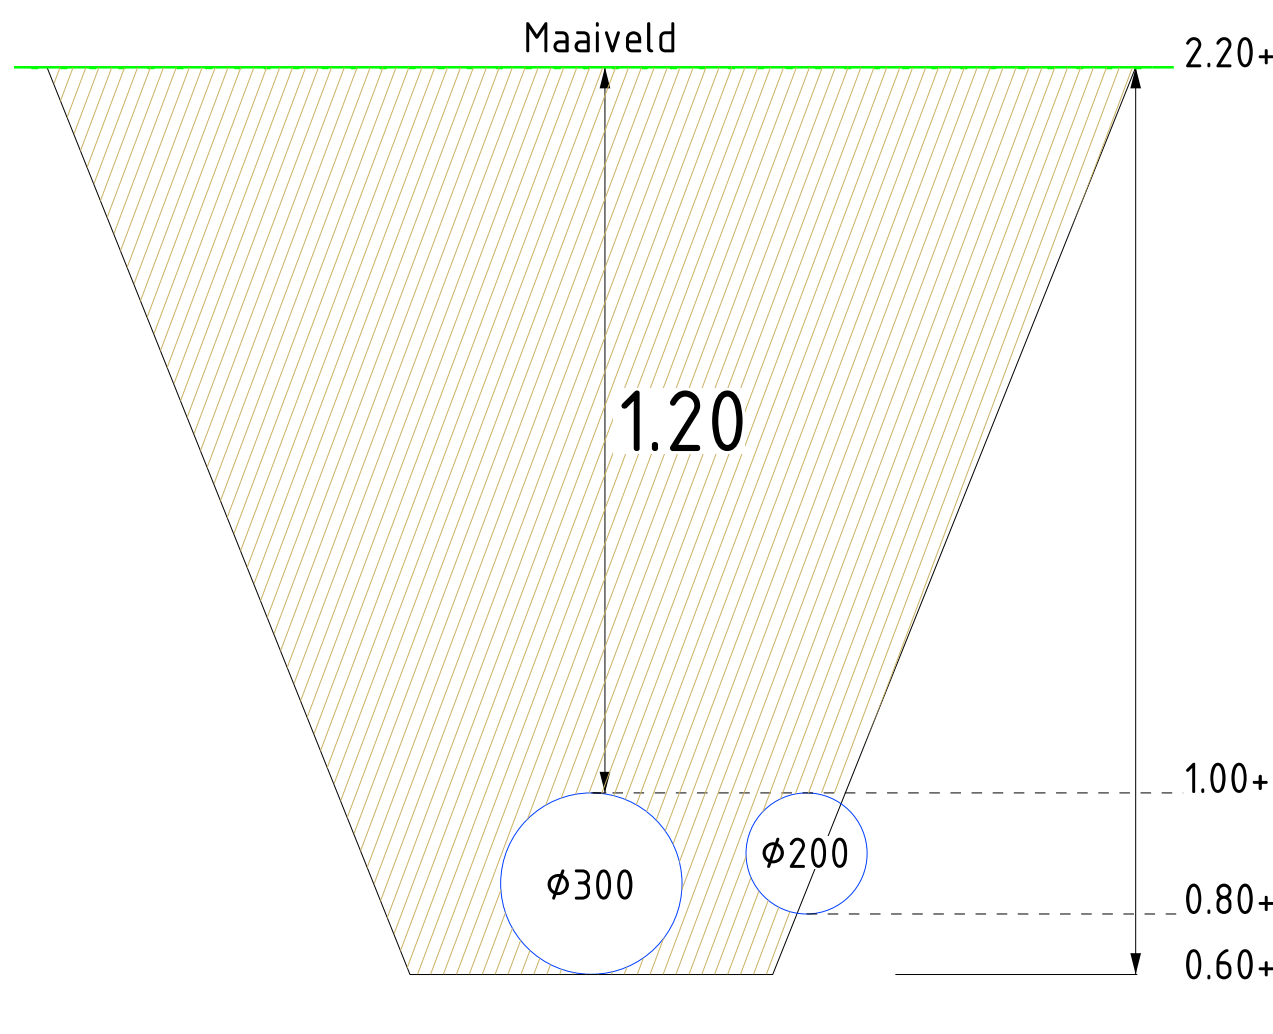
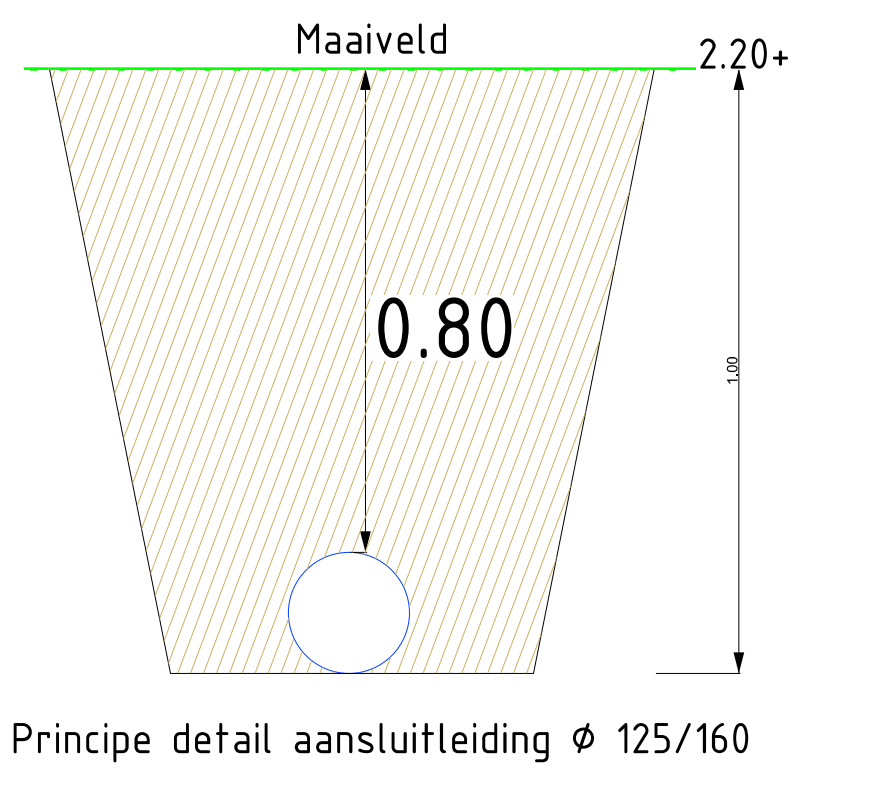


Nieuw	Omschrijving
	IT Riool + diameter
	Aansluitleiding $\phi$ 125 mm
	Aansluitleiding $\phi$ 160 mm
	Tegra put $\phi$ 600 mm
	PK put $\phi$ 315 mm
	Inlaat IT riool
	Dichtzetten inlaat bestaand riool
	Omwisselen inspectieputdeksel

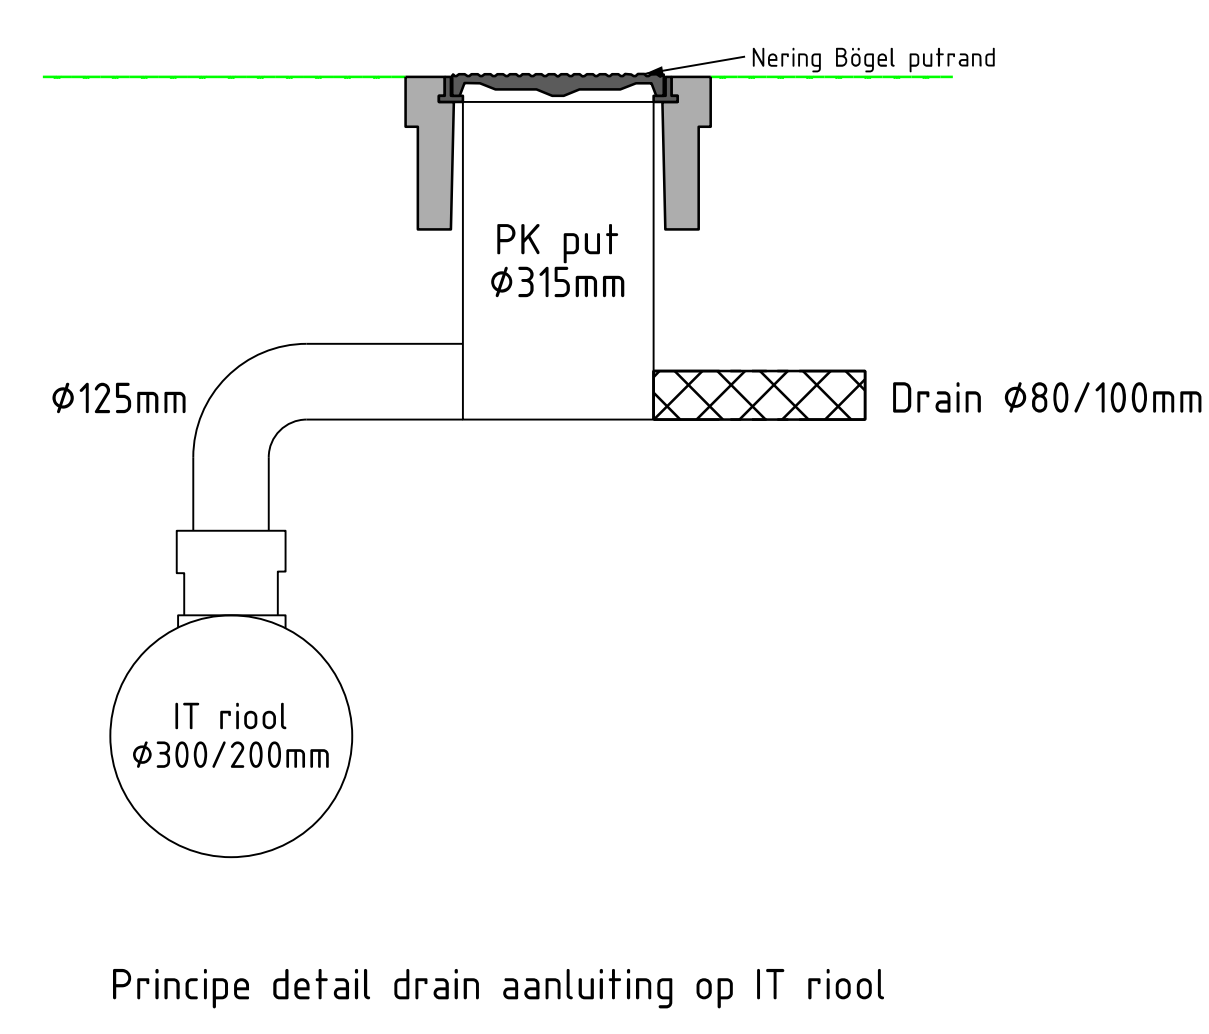

<b>Aanleg infiltratieriool en afkoppelen kolken</b> Valkeniersborch/Maarschalkborch		
Projectleider: E. Groenland Afdeling: VOB	Datum: 10-06-2024	
Schaal: 1:200 Ondaar: 25	Get.: J.L. 3995 DW Houten	Formaat: A0_L T +31(0)30 639 26 11 Blad 2 van 2 E gemeentehuis@houten.nl