



Bestaande wegversmalling aanpassen
(haag, rood vlak en drempelmarkering)
ter hoogte van huisnummer 43

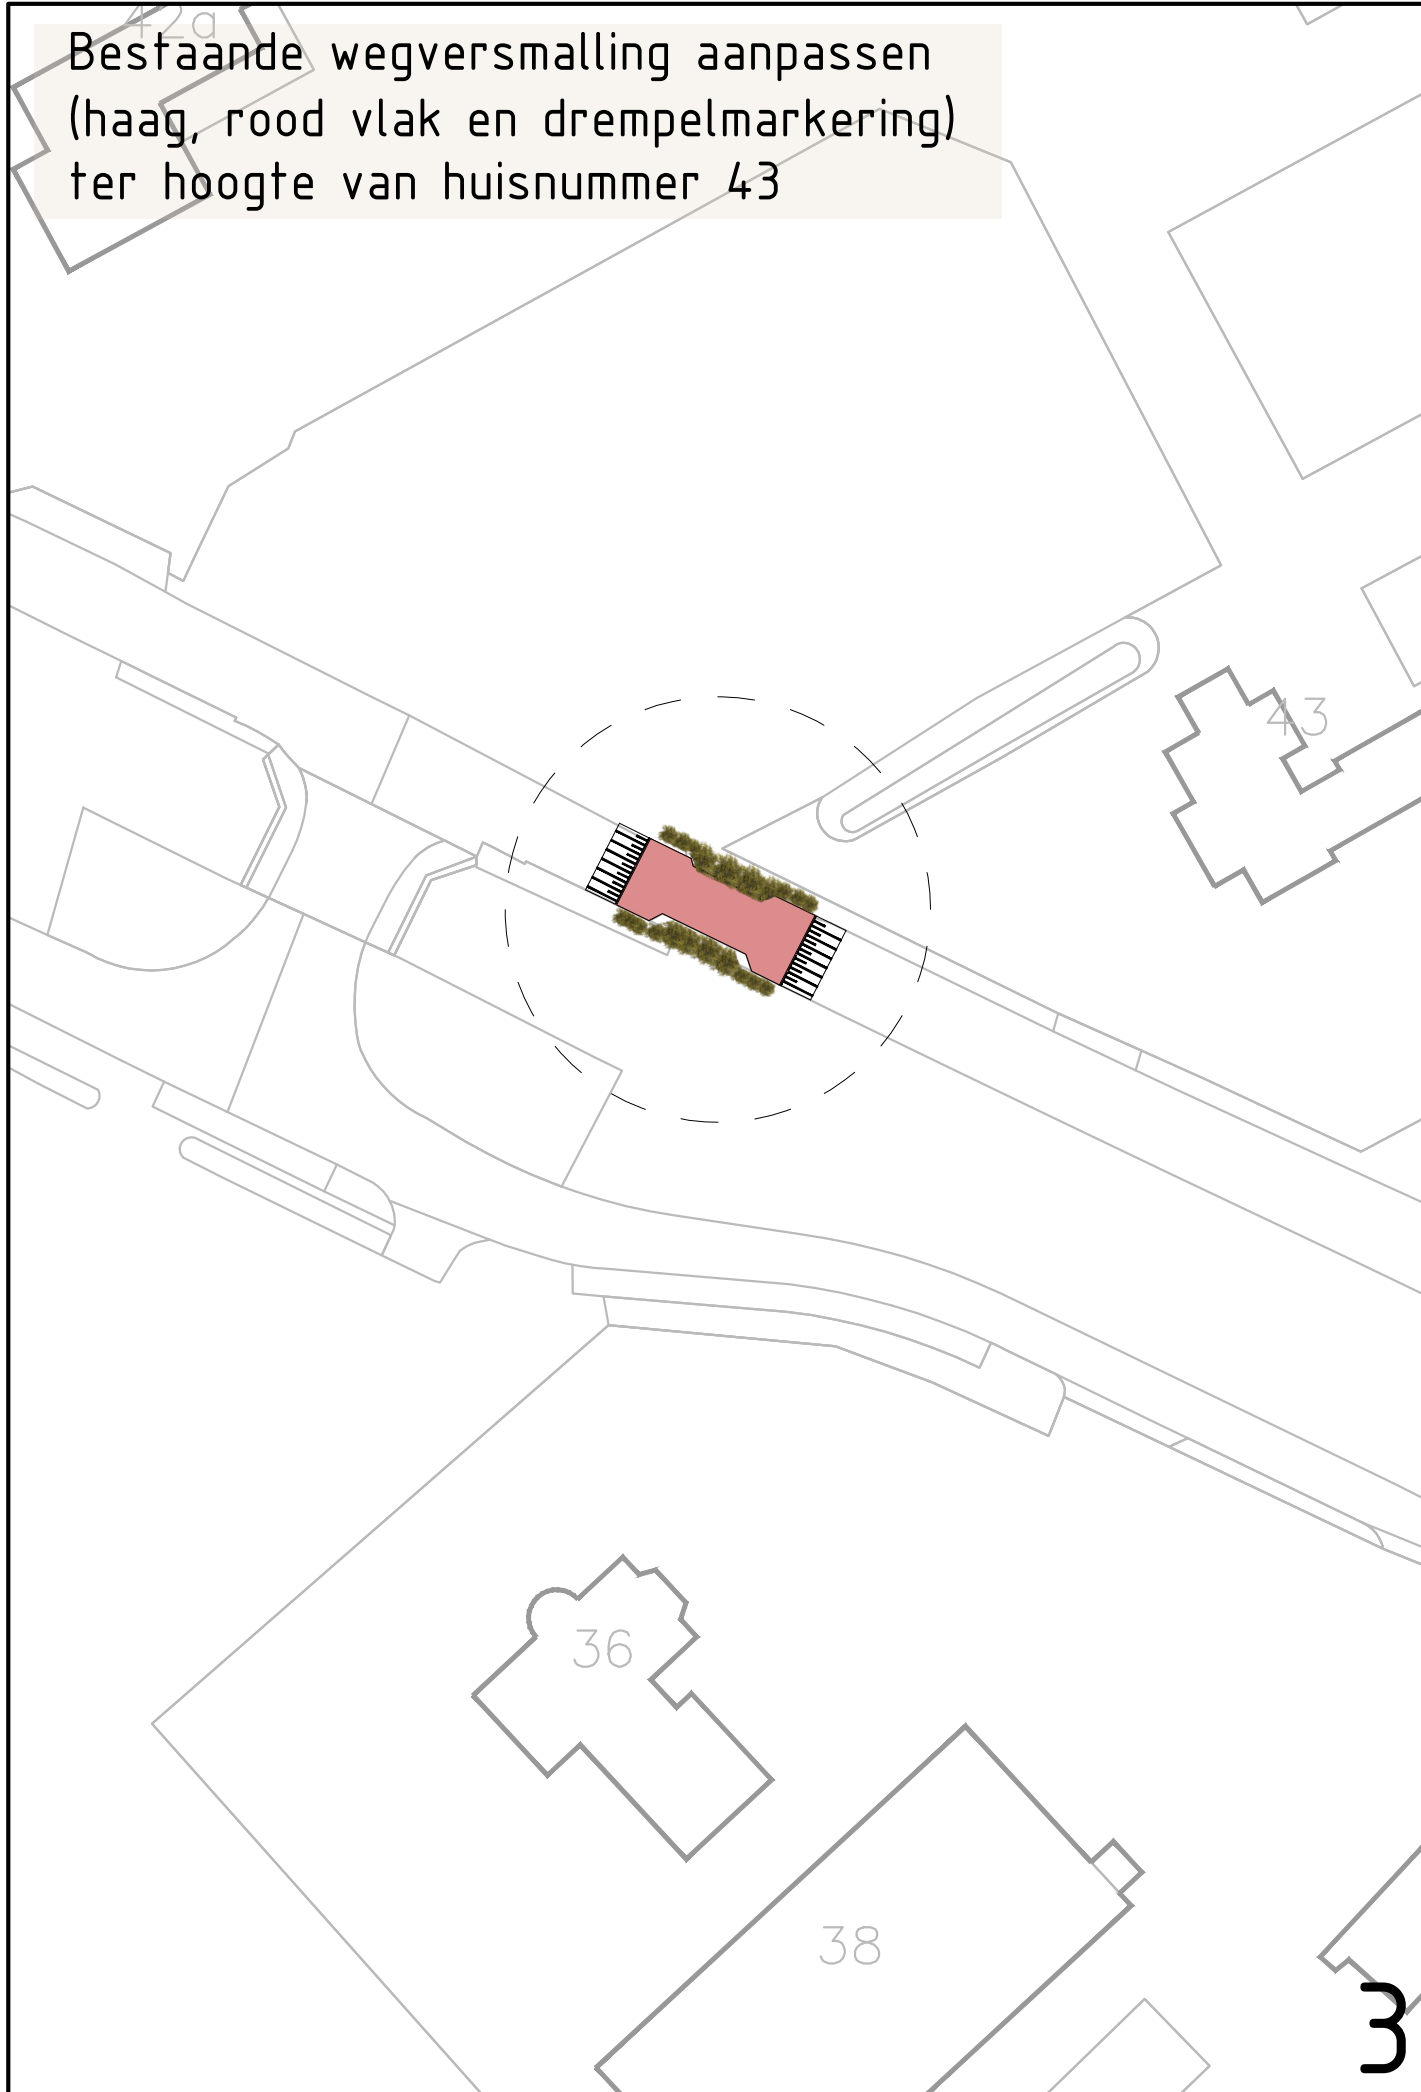

Wegversmalling met haag, rood vlak en
drempelmarkering ter hoogte van
huisnummer 50

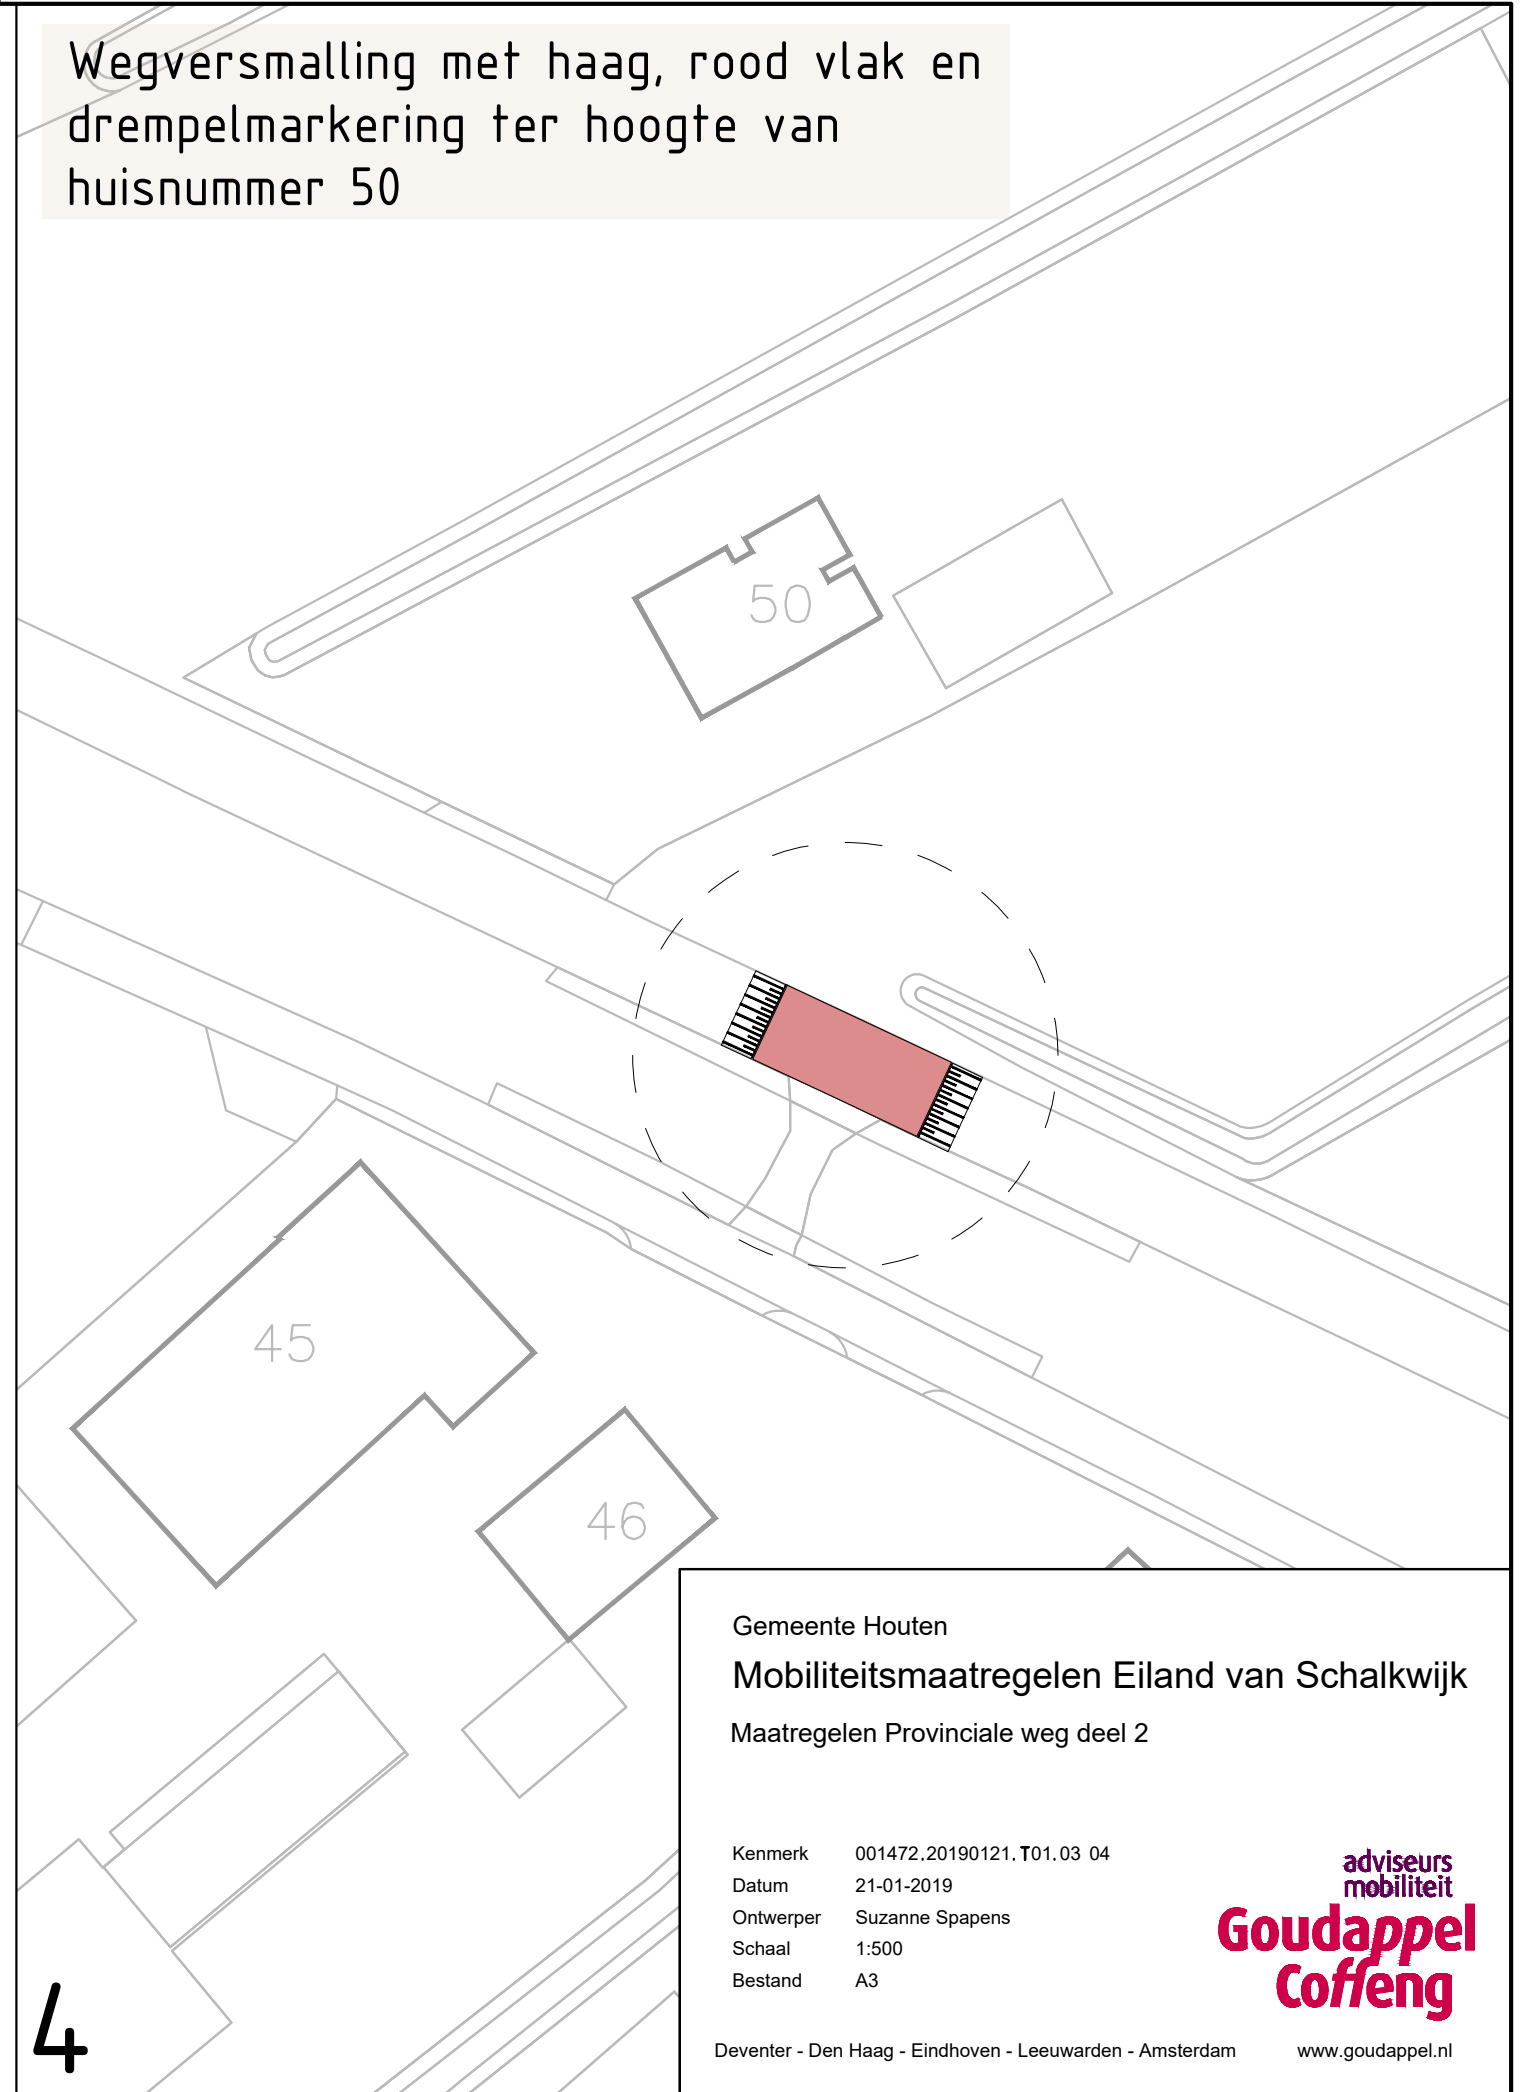

Gemeente Houten
Mobiliteitsmaatregelen Eiland van Schalkwijk
Maatregelen Provinciale weg deel 2

Kenmerk 001472.20190121.T01.03 04
Datum 21-01-2019
Ontwerper Suzanne Spapens
Schaal 1:500
Bestand A3

adviseurs
mobiliteit
**Goudappel
Coffeng**

Deventer - Den Haag - Eindhoven - Leeuwarden - Amsterdam

www.goudappel.nl