



Wegversmalling met haag, rood vlak en
drempelmarkering
ter hoogte van huisnummer 58

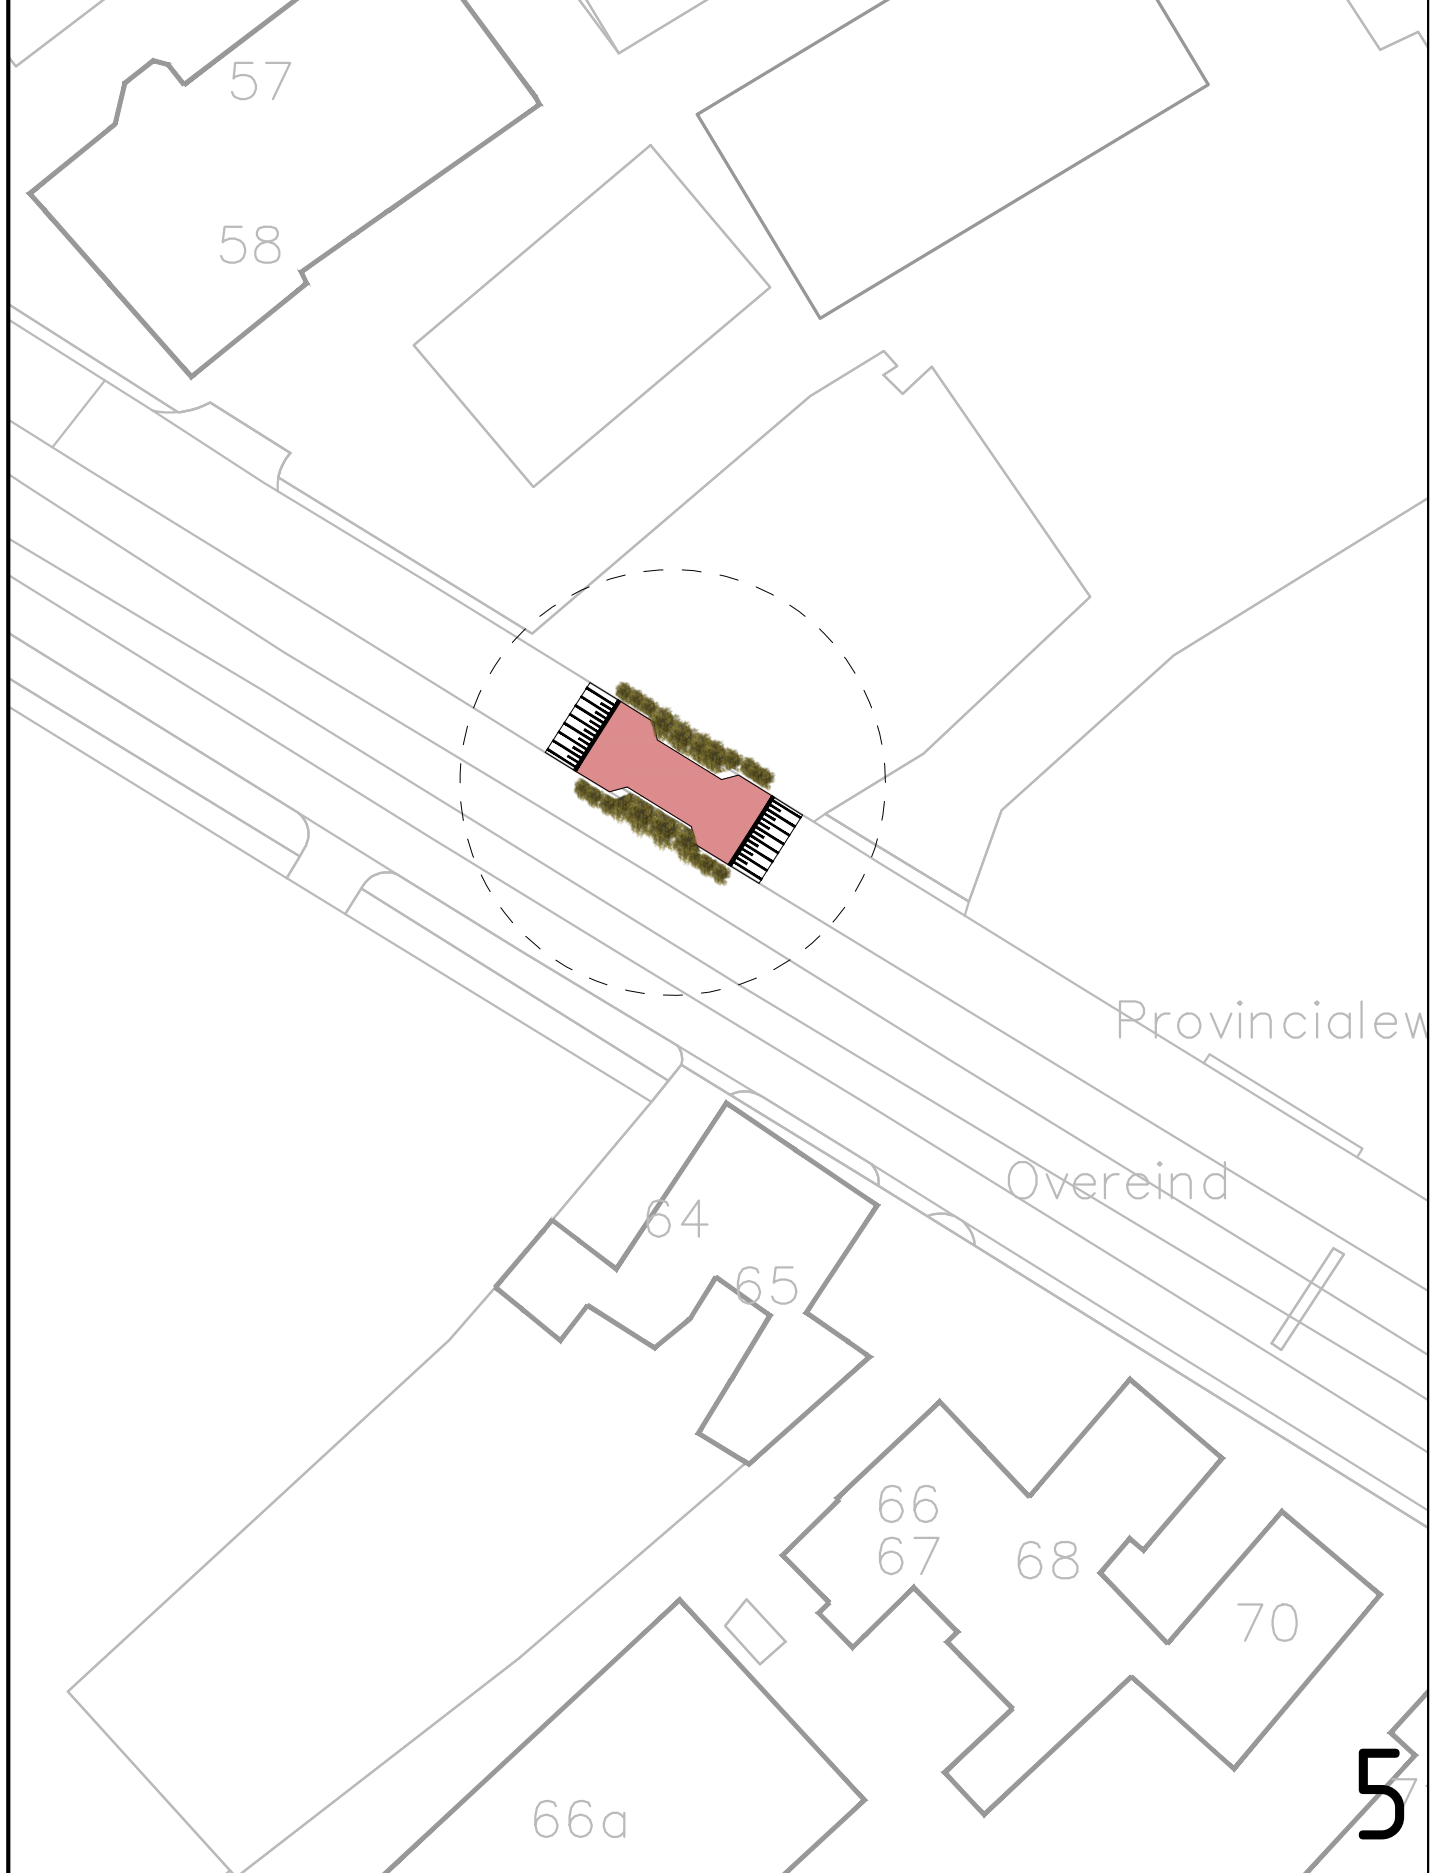

Verhoging attentieniveau ter hoogte van
bruggetje met rood vlak en drempelmarkering
ter hoogte van huisnummer 65

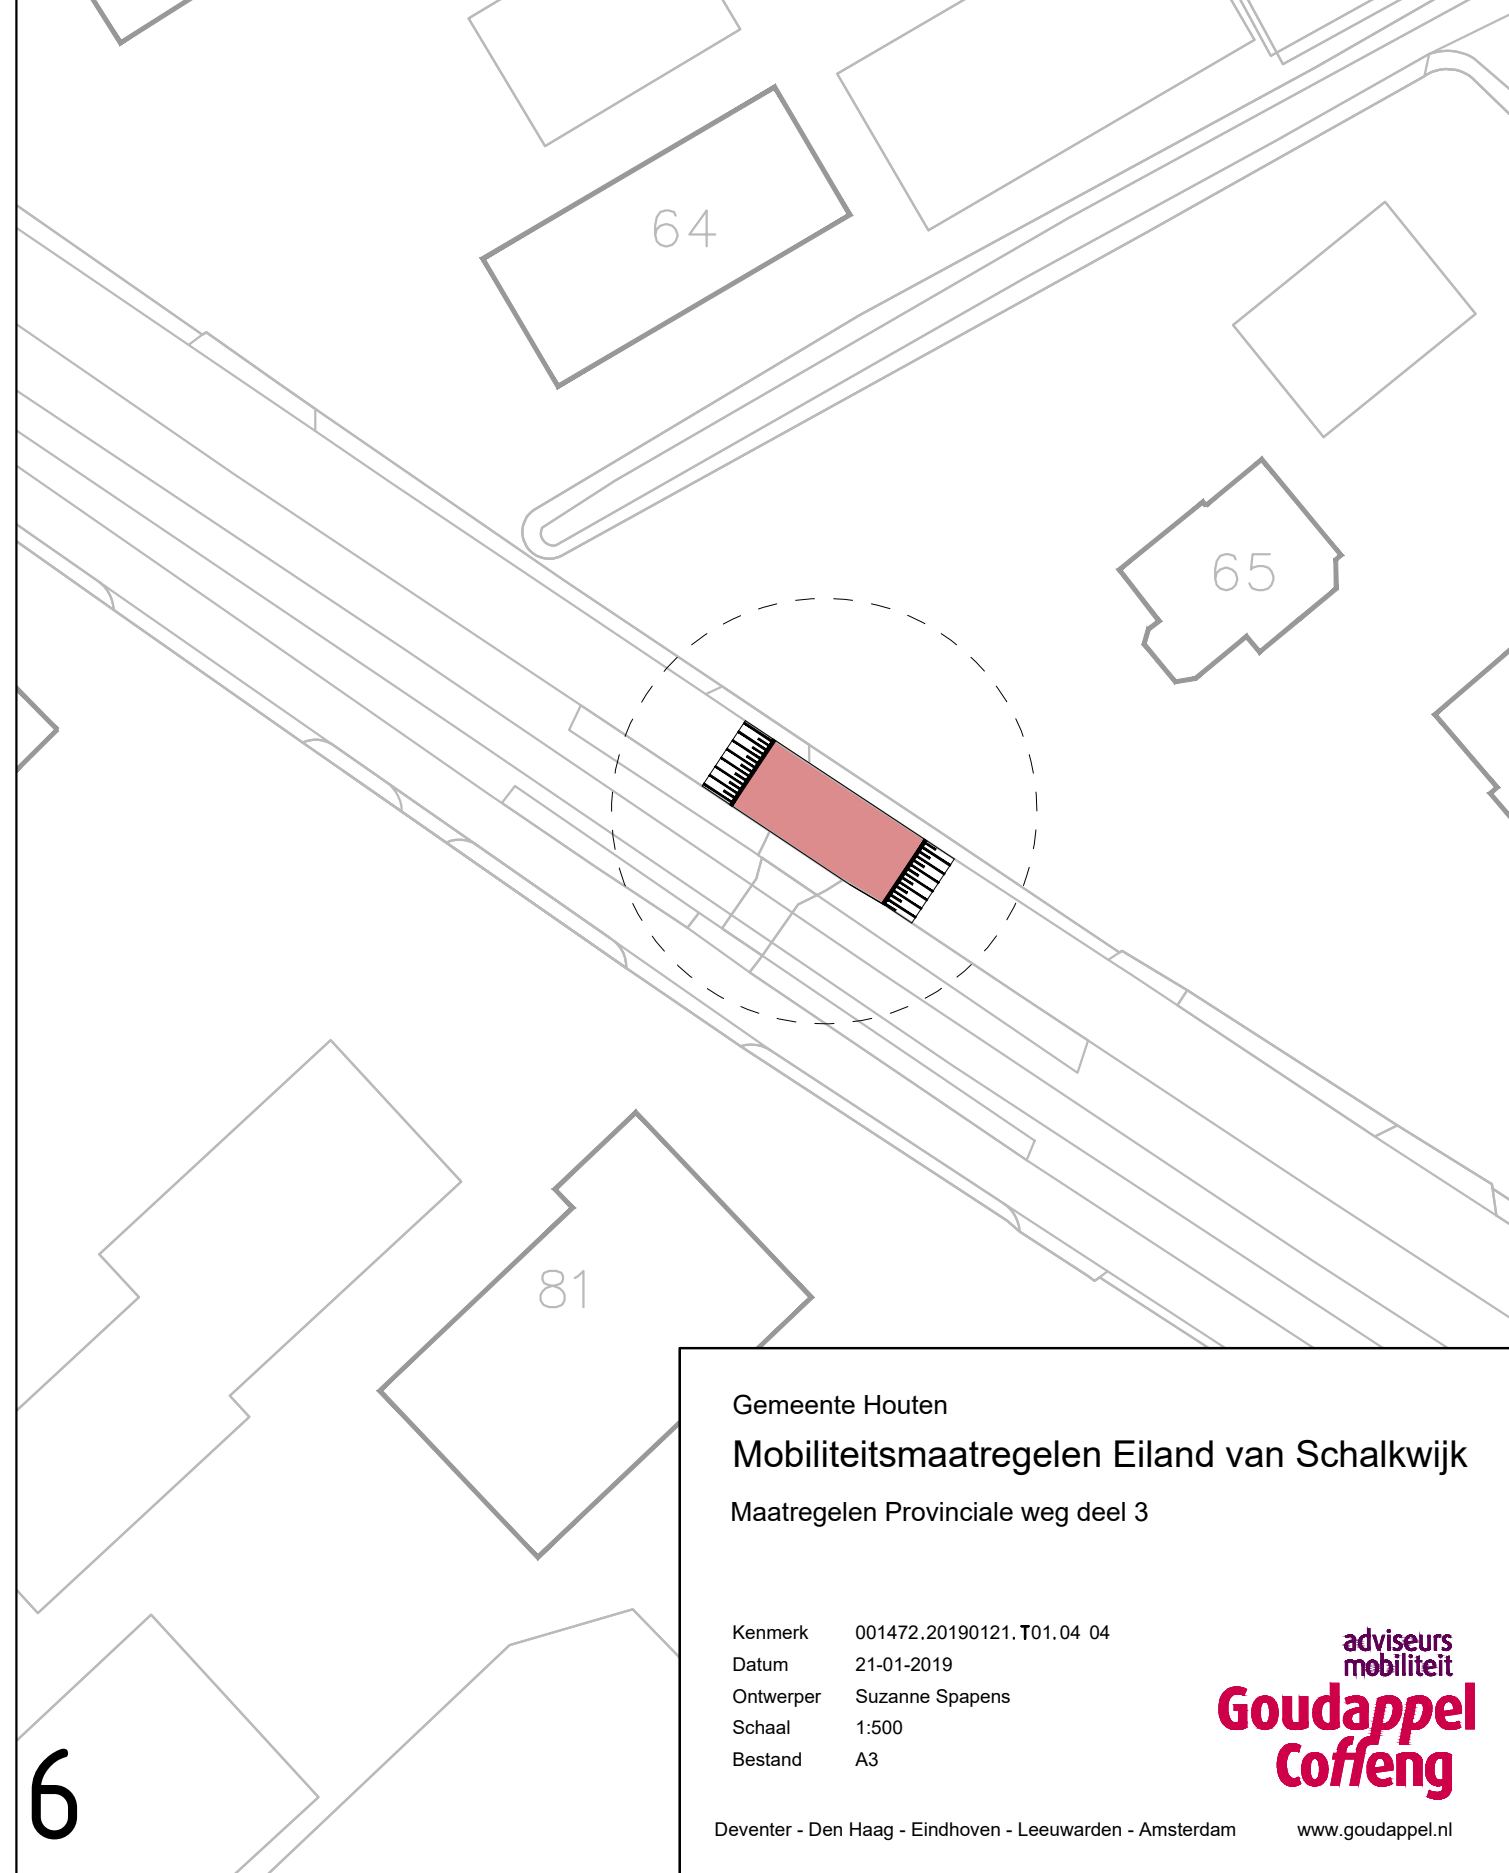

Gemeente Houten
Mobiliteitsmaatregelen Eiland van Schalkwijk
Maatregelen Provinciale weg deel 3

Kenmerk 001472.20190121.T01.04 04
Datum 21-01-2019
Ontwerper Suzanne Spapens
Schaal 1:500
Bestand A3

adviseurs
mobiliteit
**Goudappel
Coffeng**

Deventer - Den Haag - Eindhoven - Leeuwarden - Amsterdam

www.goudappel.nl