

Zuwedijk

Aanbrengen plateau met rode kleur

68

- De huidige voorrangregeling blijft gehandhaafd en het kruispuntvlak wordt voorzien van een plateau in een rode kleur voor snelheidsremming en verhogen attentieniveau.
- De tussengeleider tussen Overeind en Provinciale weg wordt verlengd waardoor het kruispuntvlak kleiner wordt, het kruispunt overzichtelijker wordt en de verkeersveiligheid vergroot wordt.
- Richting Lekdijk worden fietsstroken gerealiseerd en deze worden aangesloten op het profiel van de Lekdijk.
- Het (smalle) fietspad wordt voetpad. De stopstreep kan dan worden vervangen door een voorrangregeling.

Plaatsen bord voor 'wayfinding' fietsverkeer



Zuwedijk

69

Geleiding fietsverkeer nader te bepalen in DO

Fietspad wordt voetpad

Provinciale Weg

Overeind 20

94-94

Pothuizenweg


Provincialeweg

Aansluiten fietsstroken op profiel Lekdijk

70

Rood vlak ter hoogte van komgrens

Dwarsprofiel Provinciale weg met fietsstroken

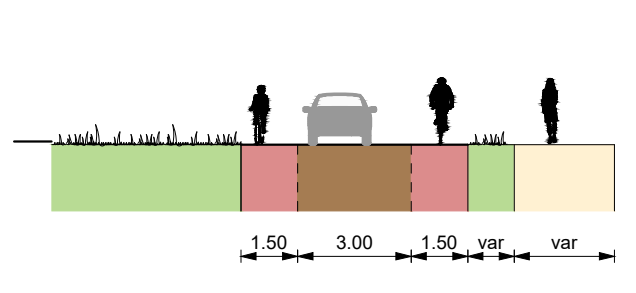

1:200

Locatie dwarsprofiel

Rood vlak ter hoogte van kruispunt en aanpassen bocht, verwijderen toeleidende fietstrook

Lekdijk

Gemeente Houten
Mobiliteitsmaatregelen Eiland van Schalkwijk
 Kruispunt Zuwedijk
 Fietsstroken aansluiten op Lekdijk

Kenmerk 001472.20190205.T01.05.05
 Datum 05-02-2019
 Ontwerper Suzanne Spapens
 Schaal 1:500
 Bestand A2

adviseurs mobiliteit
Goudappel Coffeng
 Deventer - Den Haag - Eindhoven - Leeuwarden - Amsterdam www.goudappel.nl