


Stroomlijn Rapport

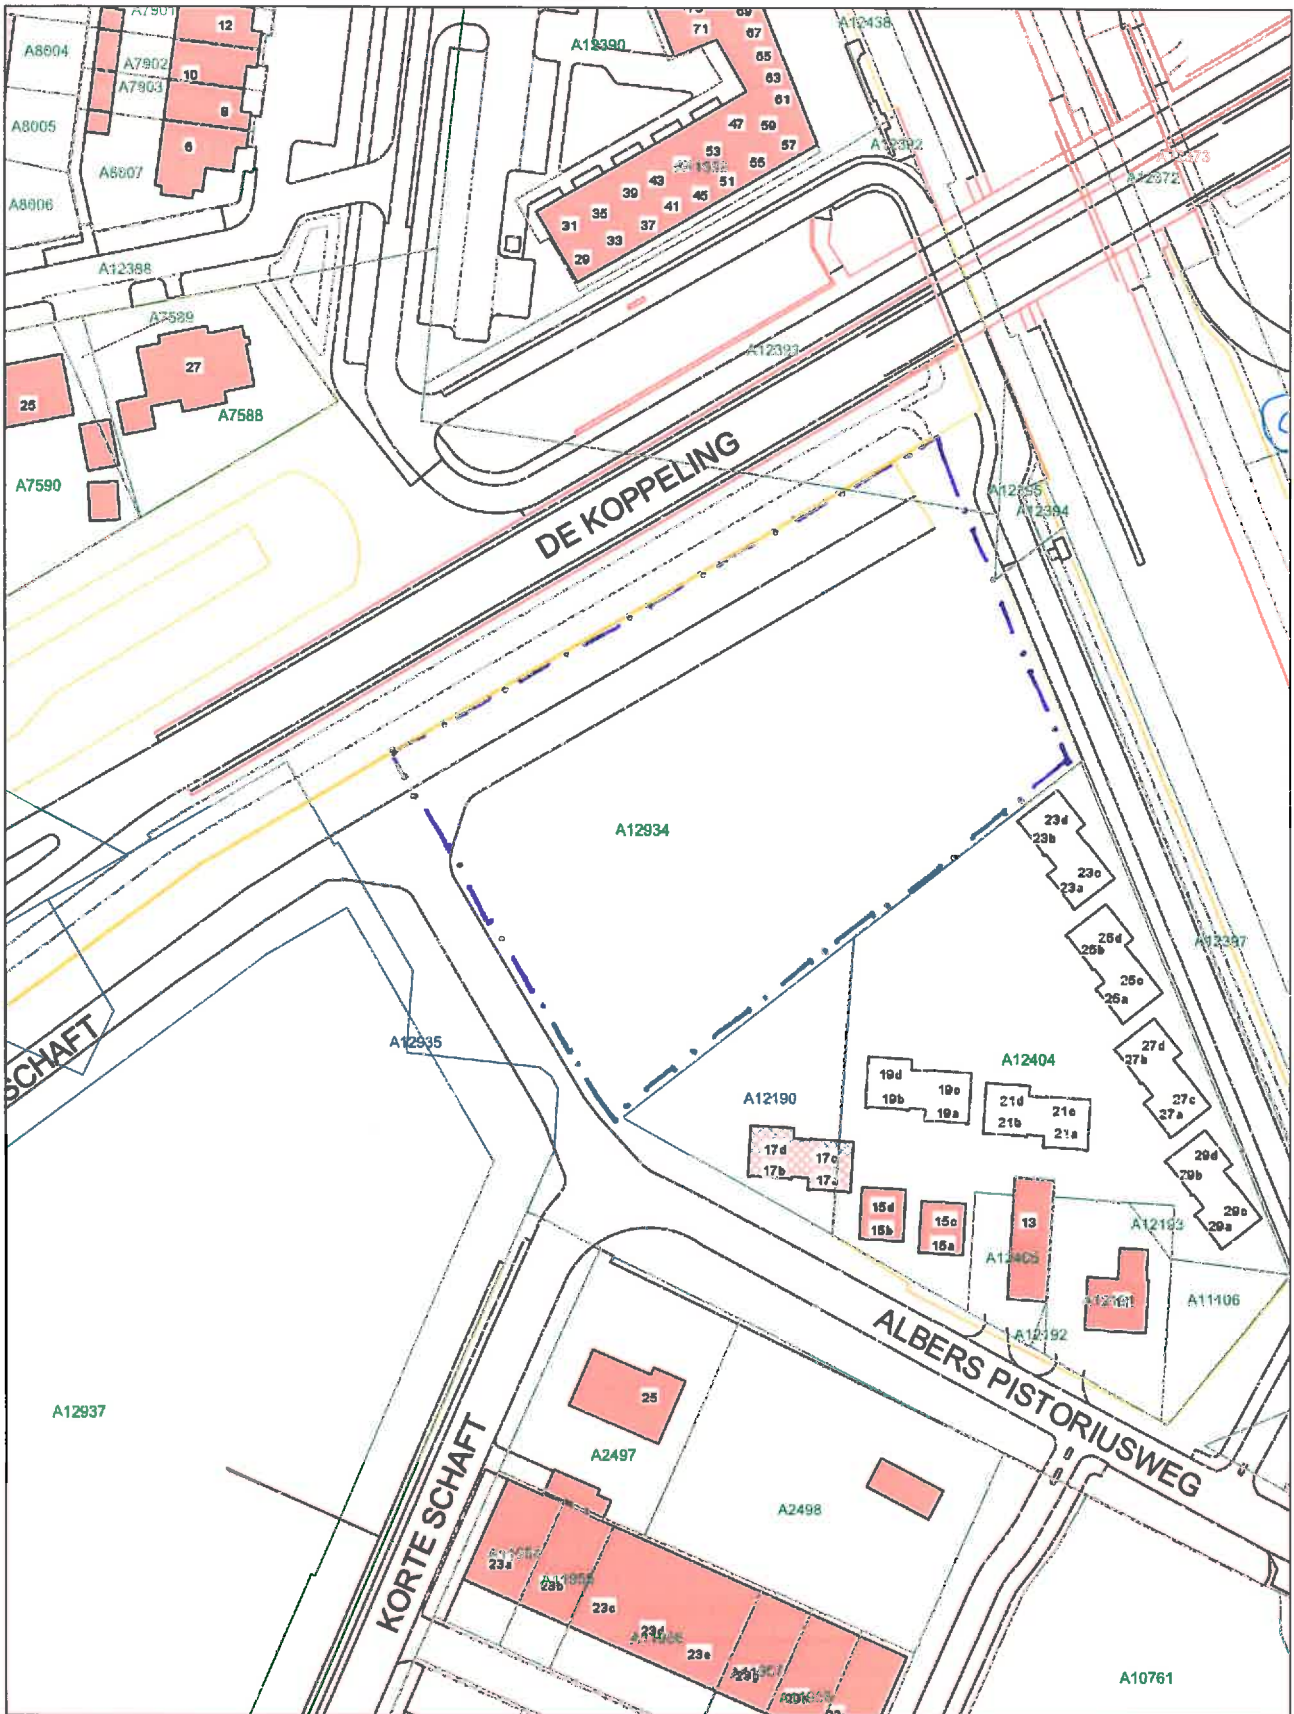

Schaal 1:1000
Datum: 09-01-17 11:02:31

Opmerking:  grens locatie