



GEEN BEPLANTING
I.V.M. EIS BRANDWEER

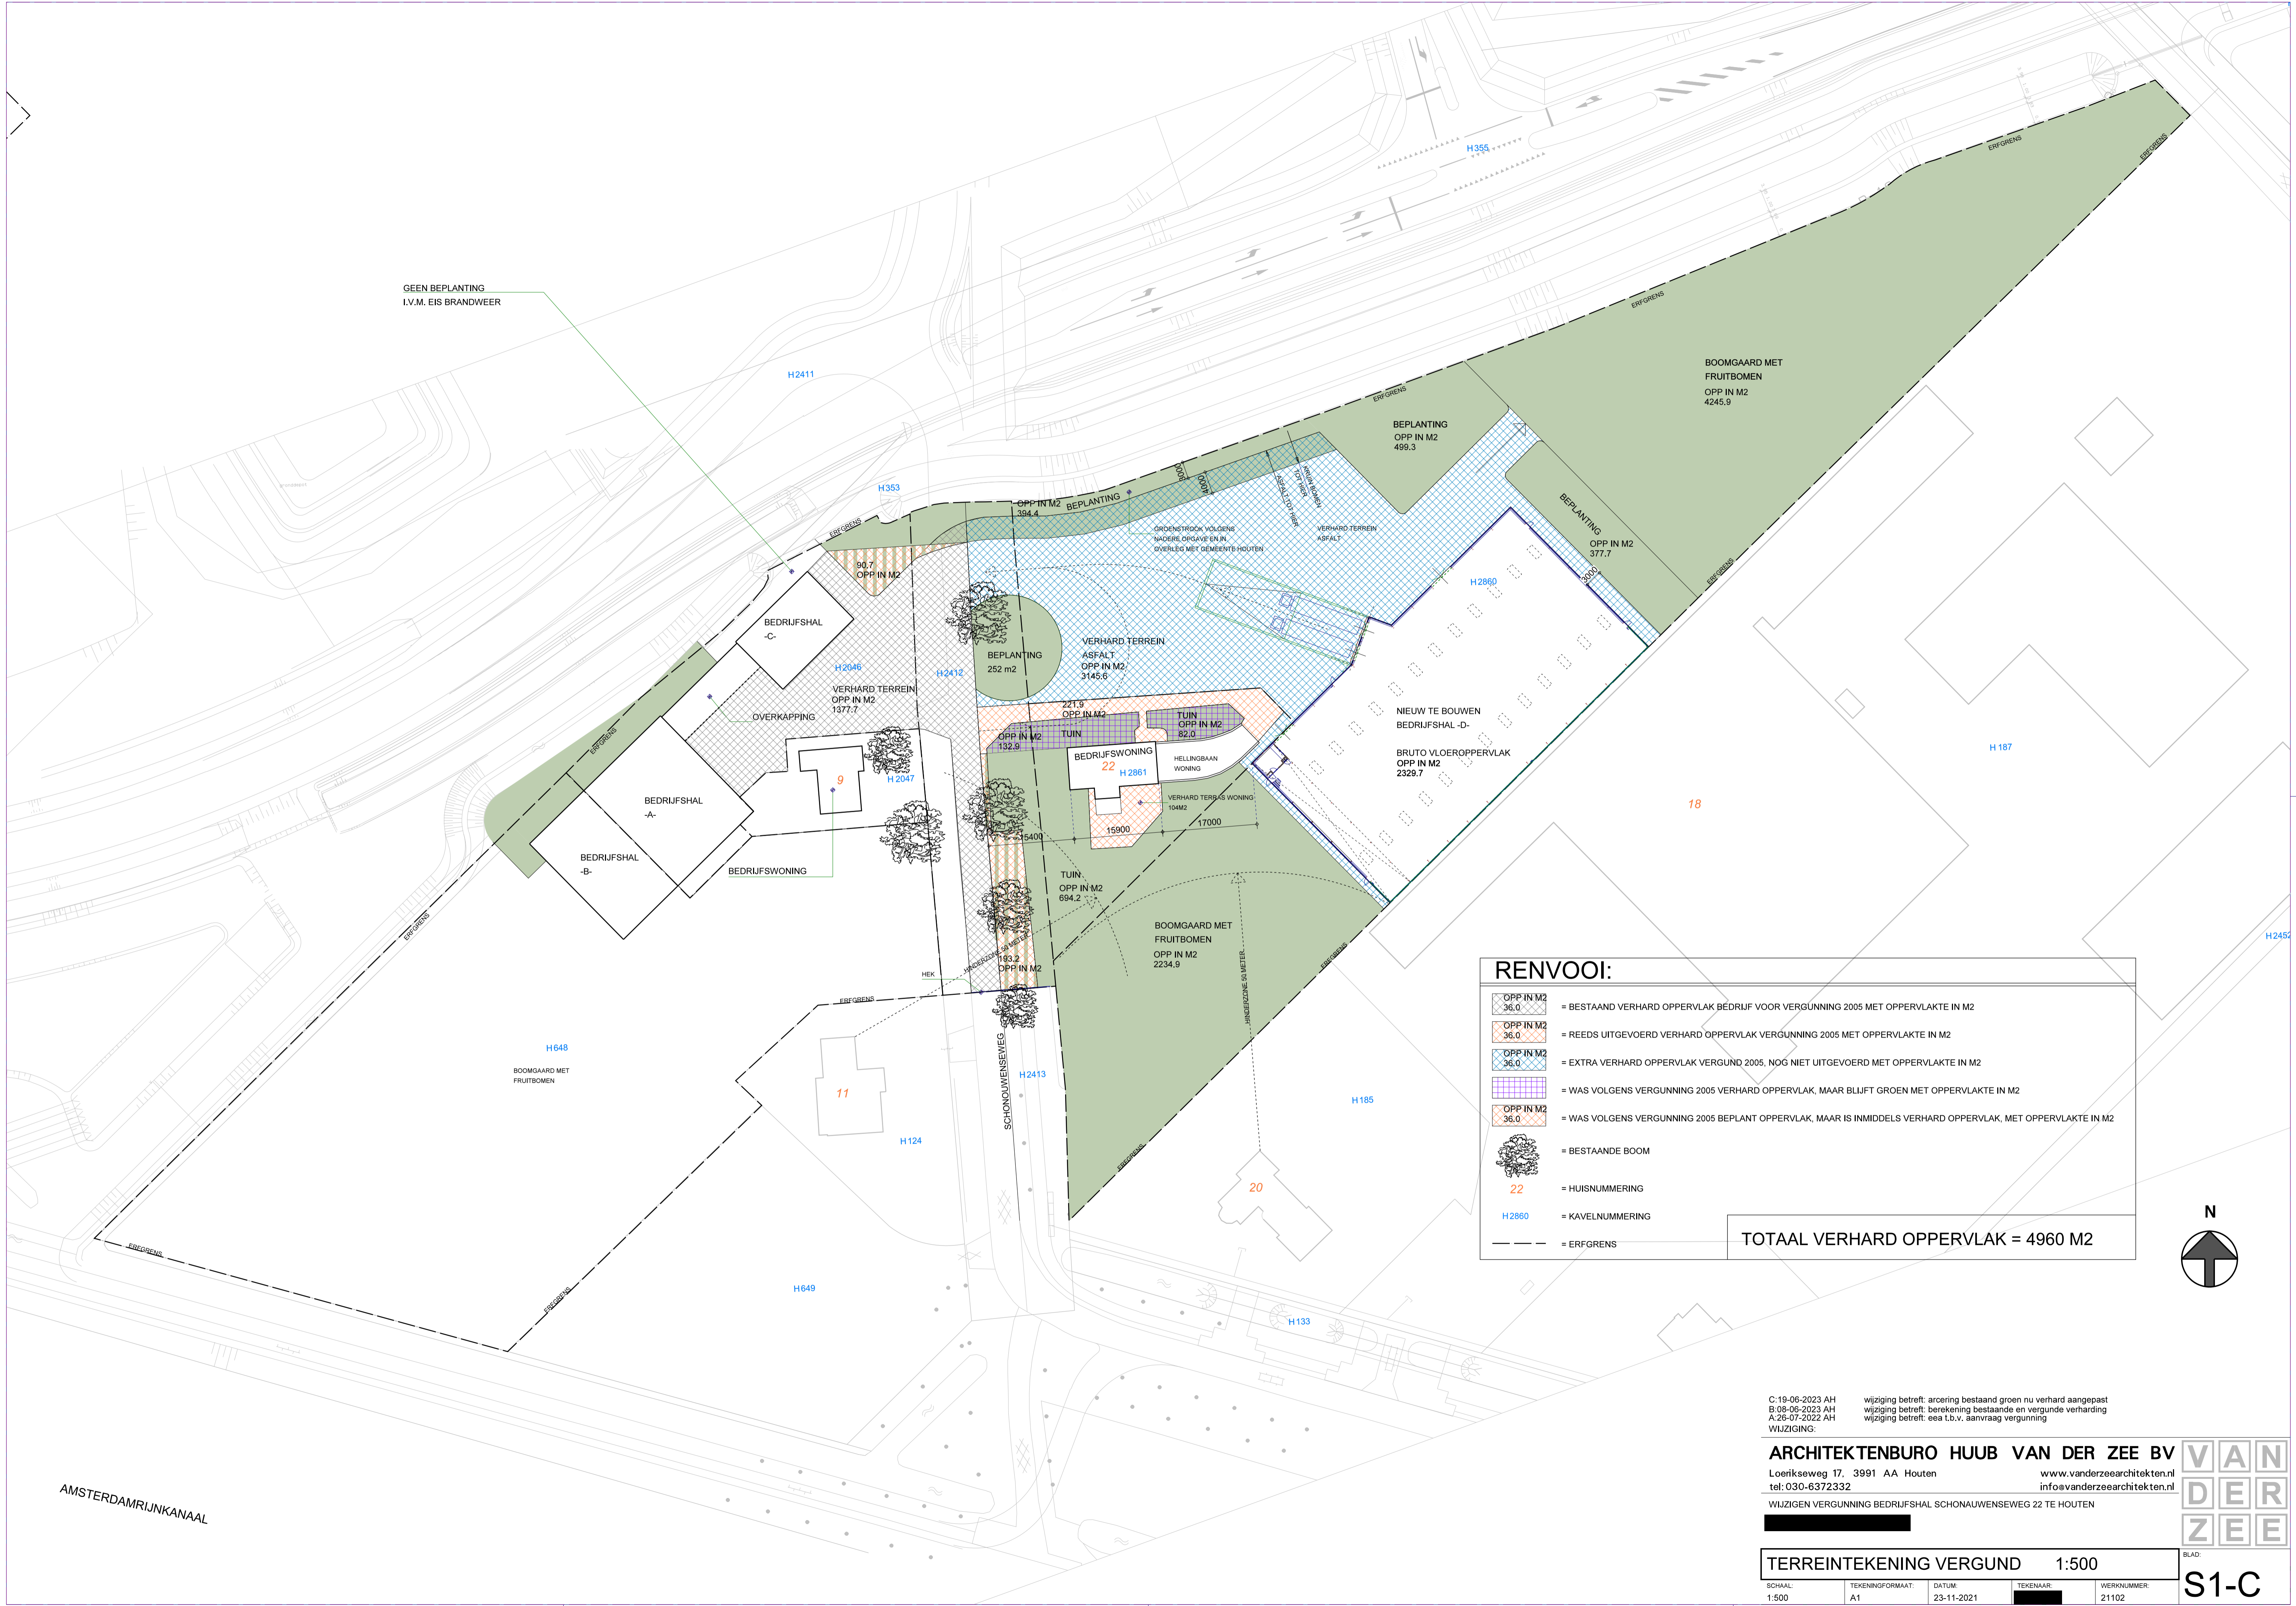

RENVOOI:

- OPP IN M2 36.0 = BESTAAND VERHARD OPPERVLAK BEDRIJF VOOR VERGUNNING 2005 MET OPPERVLAKTE IN M2
- OPP IN M2 36.0 = REEDS UITGEVOERD VERHARD OPPERVLAK VERGUNNING 2005 MET OPPERVLAKTE IN M2
- OPP IN M2 36.0 = EXTRA VERHARD OPPERVLAK VERGUND 2005, NOG NIET UITGEVOERD MET OPPERVLAKTE IN M2
- = WAS VOLGENS VERGUNNING 2005 VERHARD OPPERVLAK, MAAR BLIJFT GROEN MET OPPERVLAKTE IN M2
- OPP IN M2 36.0 = WAS VOLGENS VERGUNNING 2005 BEPLANT OPPERVLAK, MAAR IS INMIDDELS VERHARD OPPERVLAK, MET OPPERVLAKTE IN M2
- = BESTAANDE BOOM
- 22** = HUISNUMMERING
- H2860** = KAVELNUMMERING
- = ERFGRENS

TOTAAL VERHARD OPPERVLAK = 4960 M2

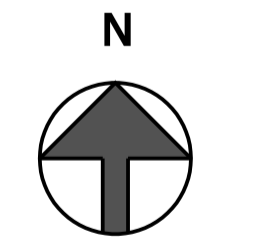

C:19-06-2023 AH wijziging betreft: arcering bestaand groen nu verhard aangepast
 B:08-06-2023 AH wijziging betreft: berekening bestaande en vergunde verharding
 A:26-07-2022 AH wijziging betreft: eea t.b.v. aanvraag vergunning
 WJZIGING:

ARCHITECTENBURO HUIB VAN DER ZEE BV
 Loerikseweg 17, 3991 AA Houten www.vanderzeearchitecten.nl
 tel: 030-6372332 info@vanderzeearchitecten.nl

WIJZIGEN VERGUNNING BEDRIJFSHAL SCHONAUWSEWEG 22 TE HOUTEN

TERREINTEKENING VERGUND 1:500

SCHAAL: 1:500
 TEKENINGFORMAAT: A1
 DATUM: 23-11-2021
 TEKENAAR: [Redacted]
 WERKNUMMER: 21102

BLAD:
S1-C

AMSTERDAMIJNKANAAL