
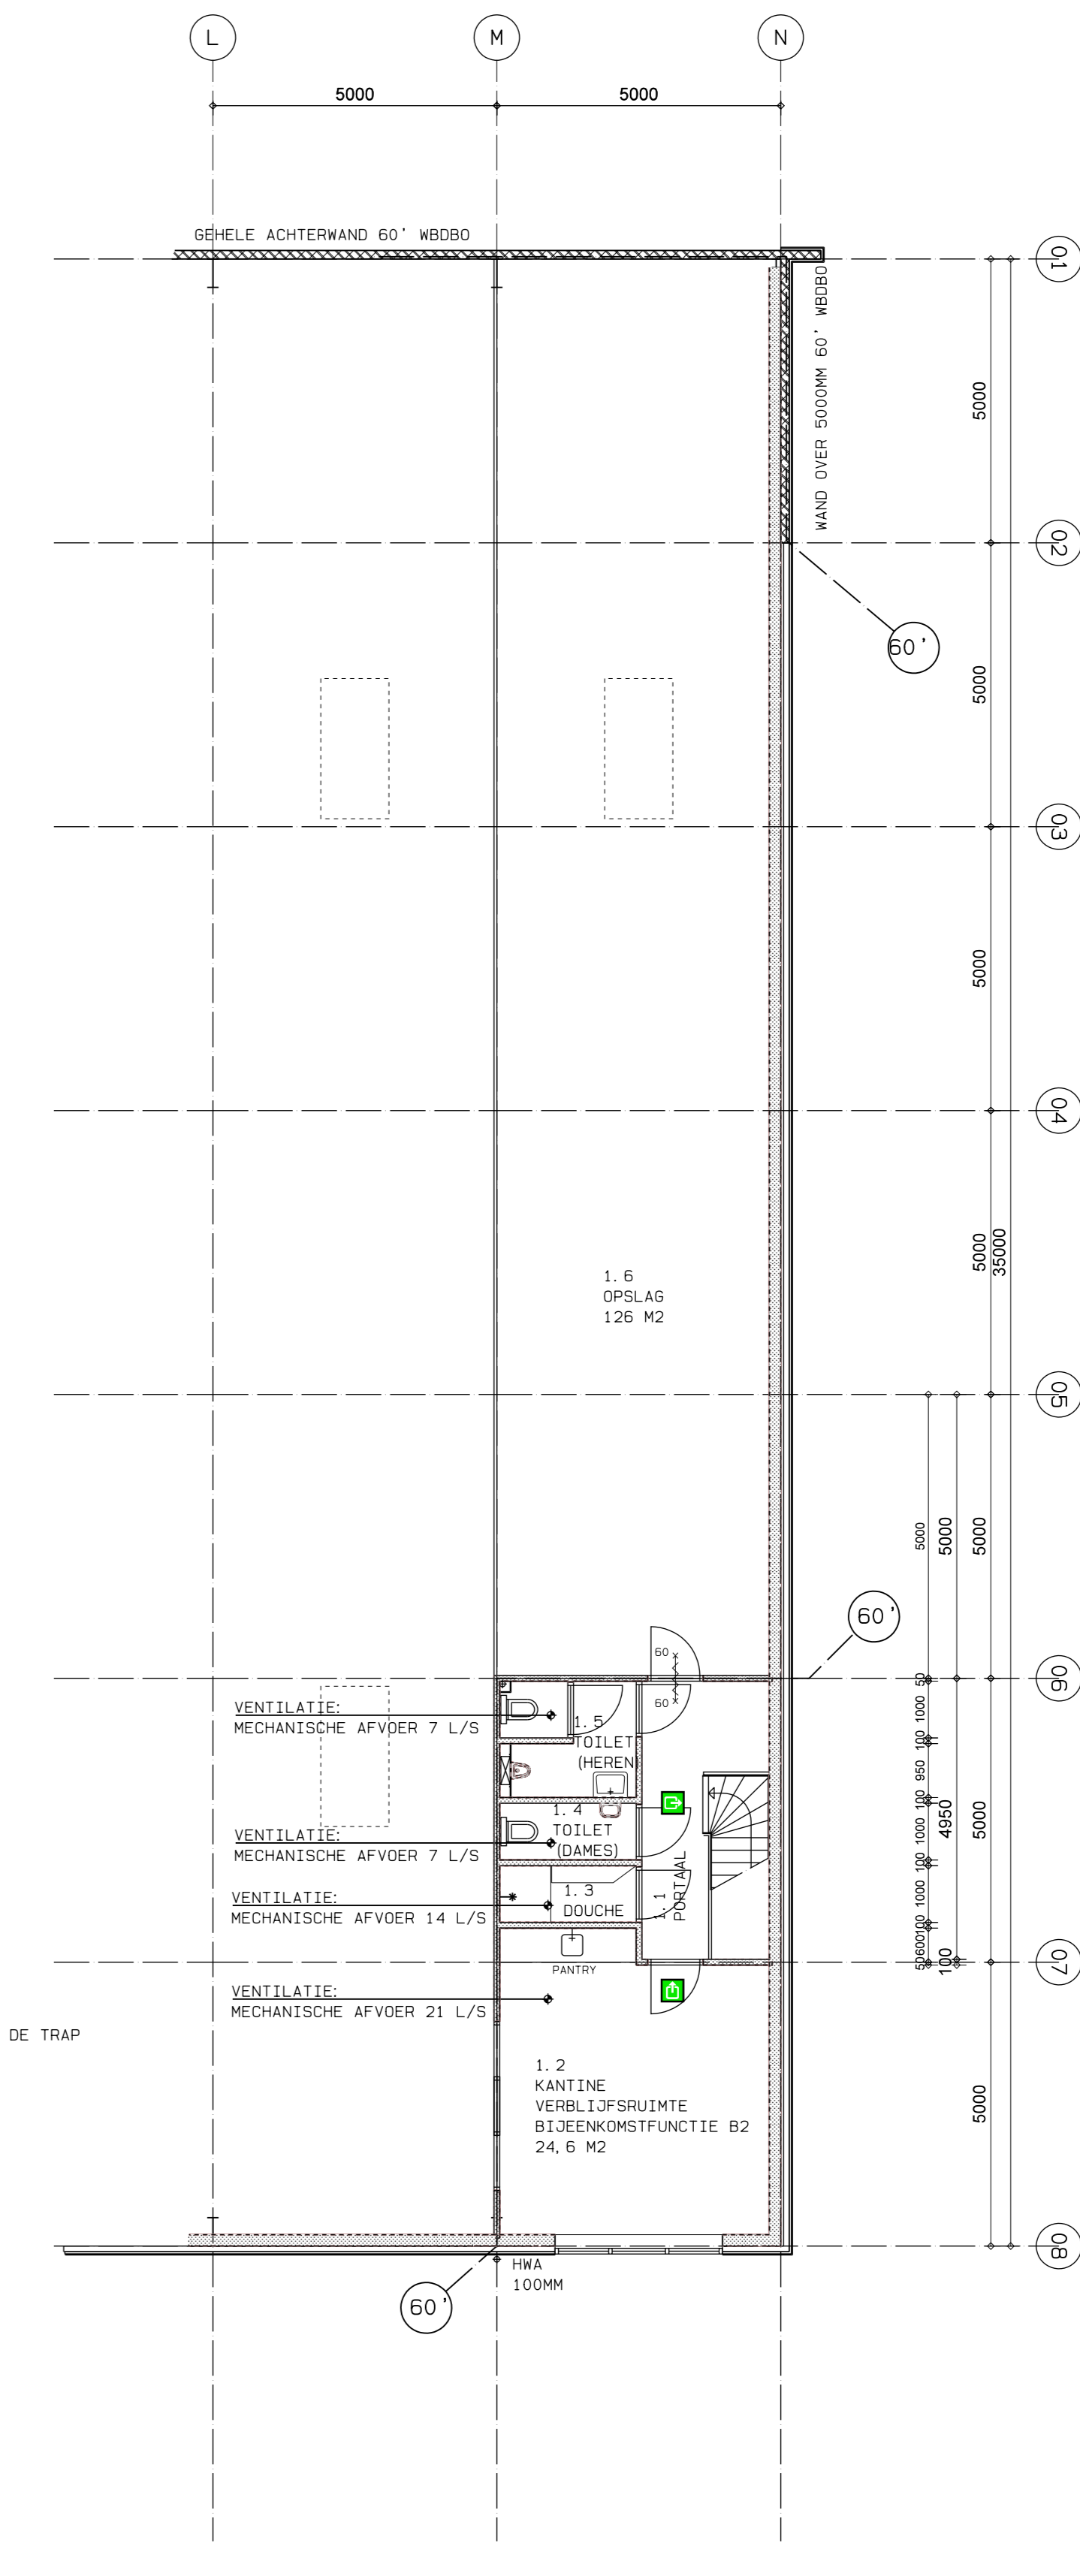


BESTAANDE BEBOUWING
HOUTHANDEL VAN SOEST

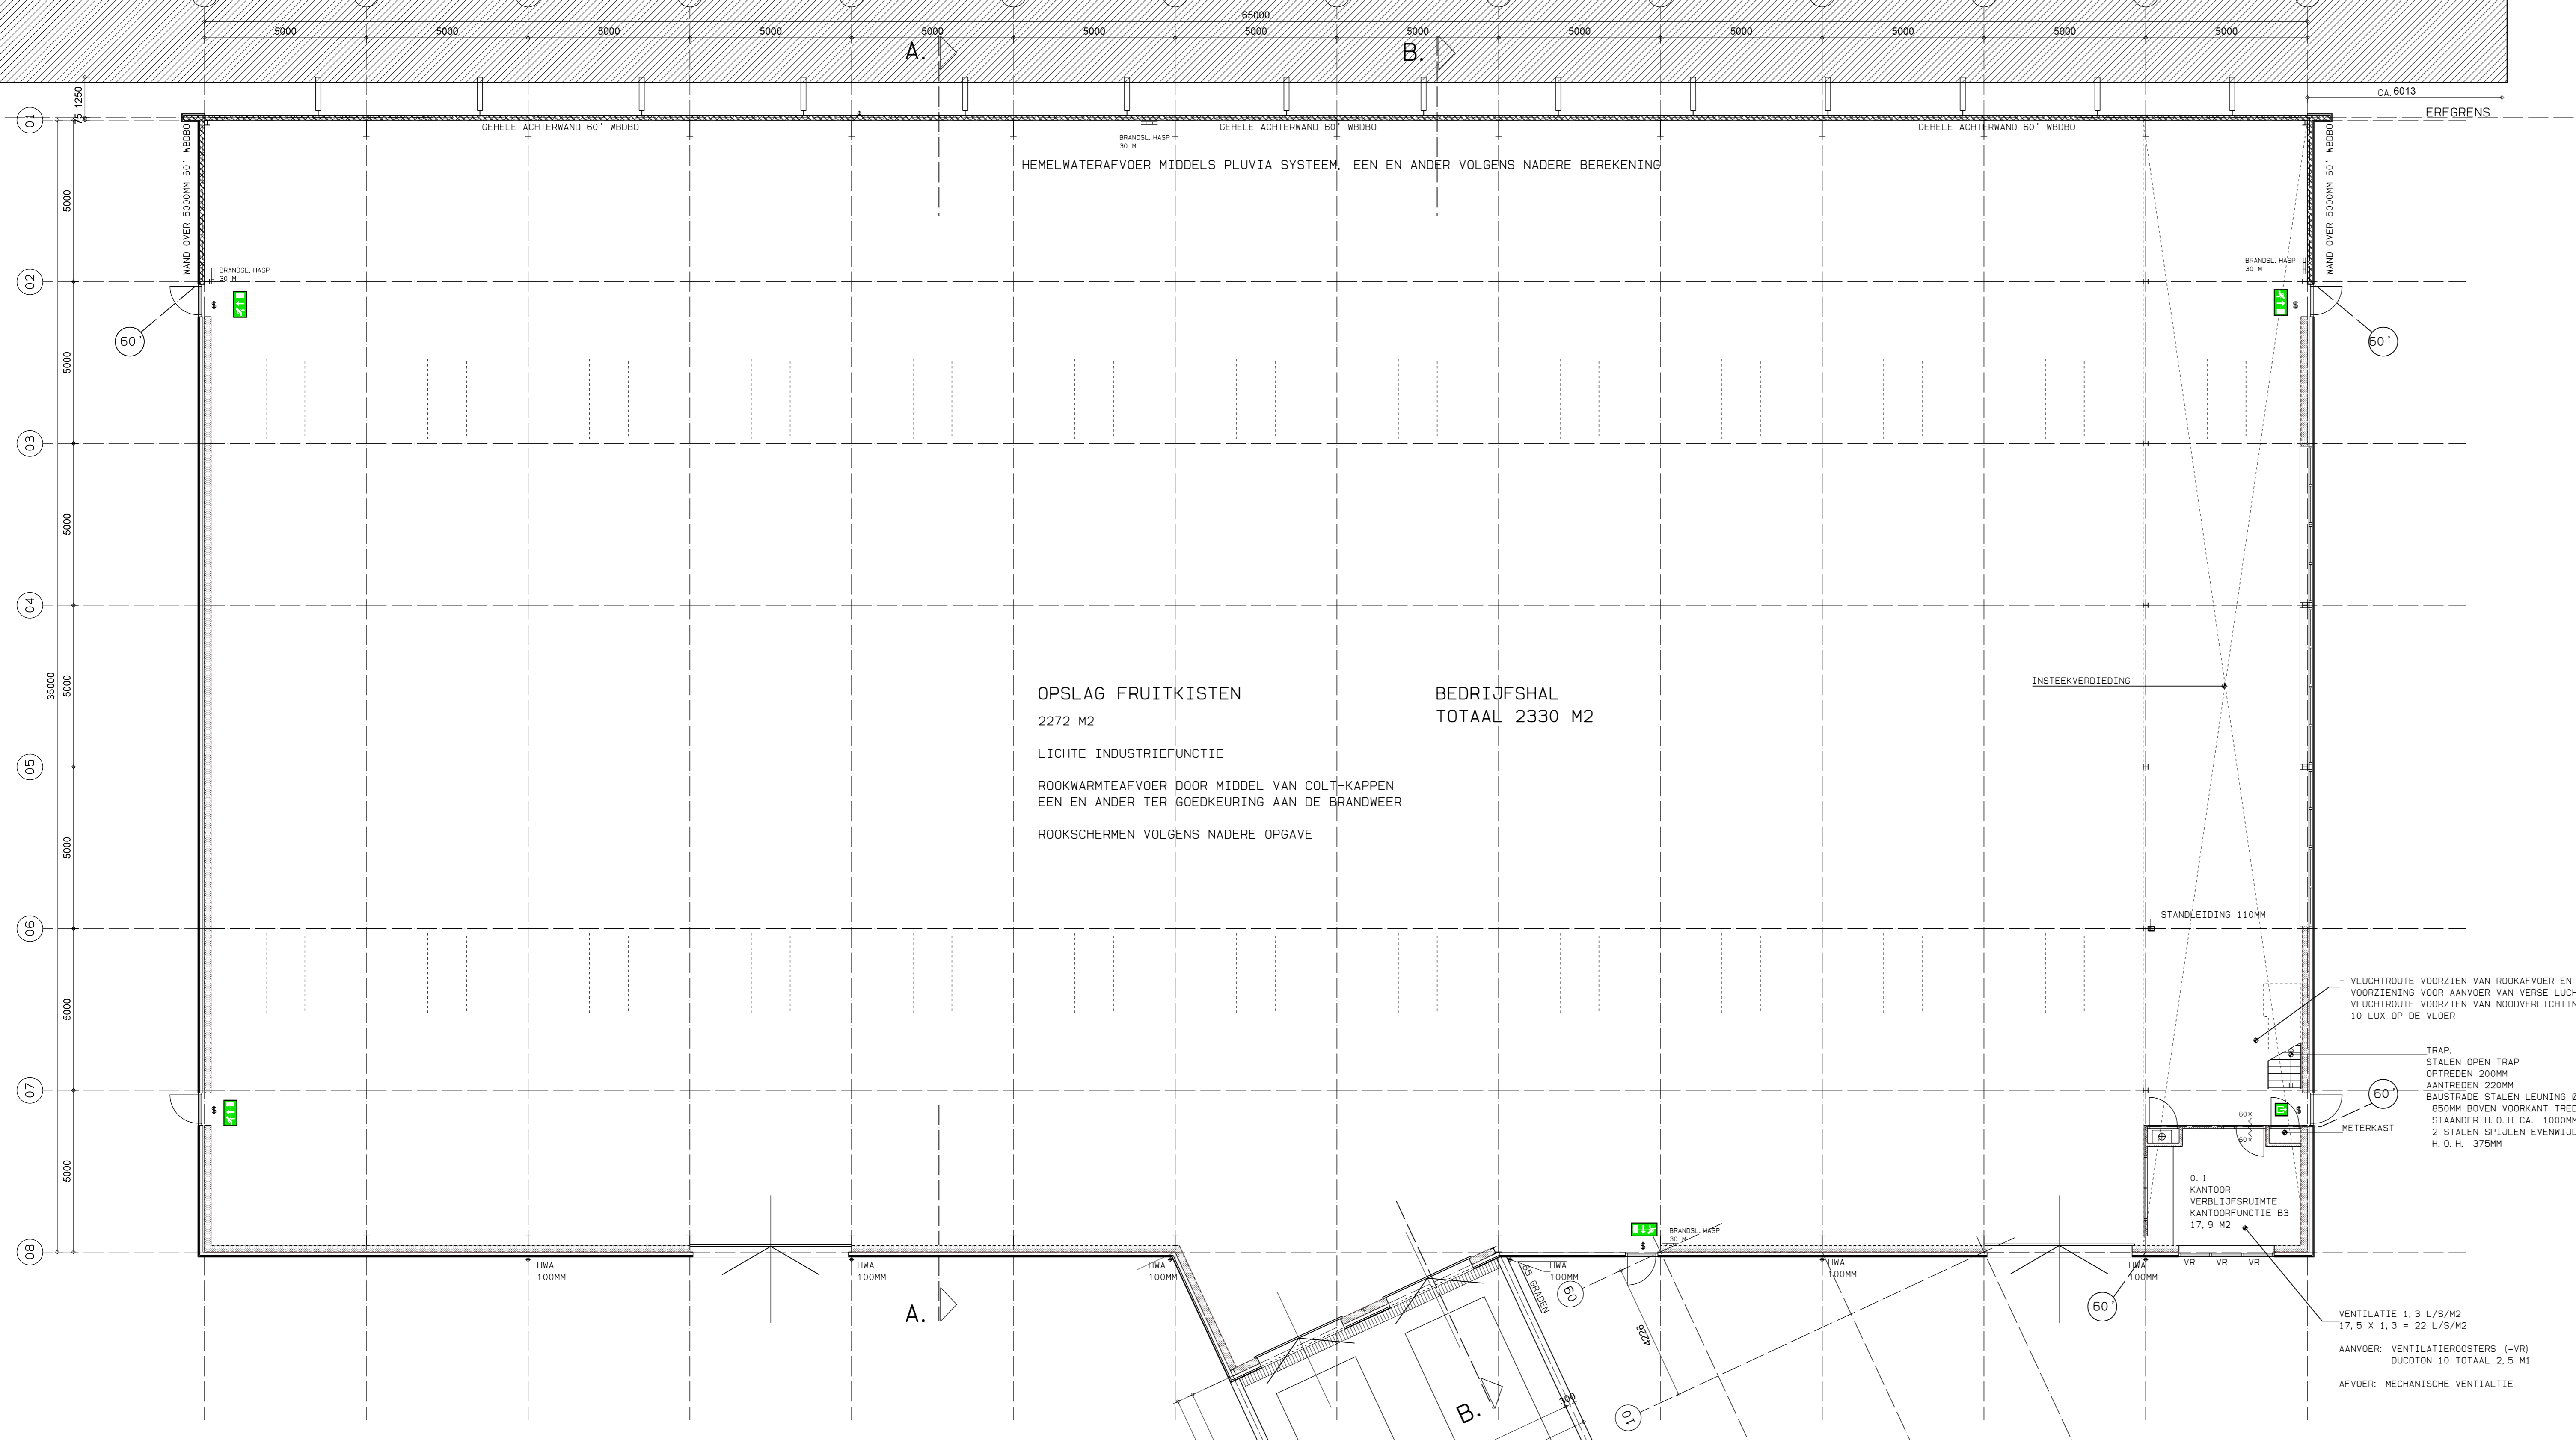

BEGANE GROND

1e VERDIEPING
HOOFDRAAGCONSTRUCTIE 30 MINUTEN BRANDWEREND BEKLEDEN

RENOVOOI:

- = VLUCHTWEG AANWIJZING UITGANG
- (with 'I') = VLUCHTWEG AANWIJZING HOODUITGANG
- (with 'S') = OPSTELPLAATS CV-INSTALLATIE GESLOTEN SYSTEEM
- ⊙ (with '60') = MBOBO (NEERSTAND BRAND DOORSLAG BRAND OVERSLAG) 60 MINUTEN
- ⊙ (with 'S') = DEUR TE OPENEN ZONDER LOSSE VOORWERPEN

BELASTINGEN EN BELASTINGSCOMBINATIES CONFORM NEN 6702

DE UITERSTE GRENSTOESTAND CONFORM NEN 6770, BELASTINGFACTOREN UITERSTE GRENSTOESTAND, VEILIGHEIDSKLASSE 2, FUNDAMENTELE COMBINATIES: 1, γ 1, 2

BE- EN ONTLICHTING EN INRICHTING METERKAST VOLGENS EIS NUTSBEREIJVEN

PARKEREN EIGEN TERREIN, ZIE SITUATIE

IN GEHELE SCHEIDINGSCONSTRUCTIE GEEN OPENINGEN GROTER DAN 0,01M (UIZ. INSTALLATIES ETC.)

SANITAIRE RUIMTEN VOORZIEN VAN WAND- EN VLOERTEGELWERK, TEGELS EN VOEGWERK WATERAFSTOTEND KANDESELWERK OVER DE VOLLE HOOGTE

ALLE BINNENDEURKOZIJNEN NAAR VERBLIJFSRUIMTEN EN SANITAIRE RUIMTEN HEBBEN EEN DAGMAAT VAN MINIMAAL 850X2100MM

STALLING VOOR FIETSEN IN BEDRIJFSHAL

PEIL IS BOVENZIJDIGE AFGEWERKTE BEGANE GRONDVLOER. PEIL VAN DE HAL = 450MM - KRIJN VAN DE WEG

SANITAIRE RUIMTEN EN PANTRY VOORZIEN VAN DRINKWATER- EN WARMWATERVOORZIENING

MATERIALEN BINNEN EN BUITEN: BIJDRAGE TOT BRANDVOORTPLANTING KLASSE 4