


Bestaande riolering & Bemalingsgebieden


Gemeente Houten

- Gebied met vacuümriolering
- Gebied met gescheiden riolering
- Gebied met verbeterd gescheiden riolering
- Gebied met drukriolering
- Gebied met gemengde riolering
- Transportleiding Gemeente Houten
- Drukriolering D01 bemalingsgebied
- Vacuümriolering
- Riolorgemaal Gemeente Houten
- Riolorgemaal Hoogheemraadschap De Sijthse Rijnlanden
- Intern overstortpunt gemengd stelsel
- Extern overstortpunt gemengd stelsel
- Externe uitlaat RWA verbeterd gescheiden
- Helofytenfilter
- BBB Bergbezinkbassin
- Lozingspunt Transportleiding
- IBA

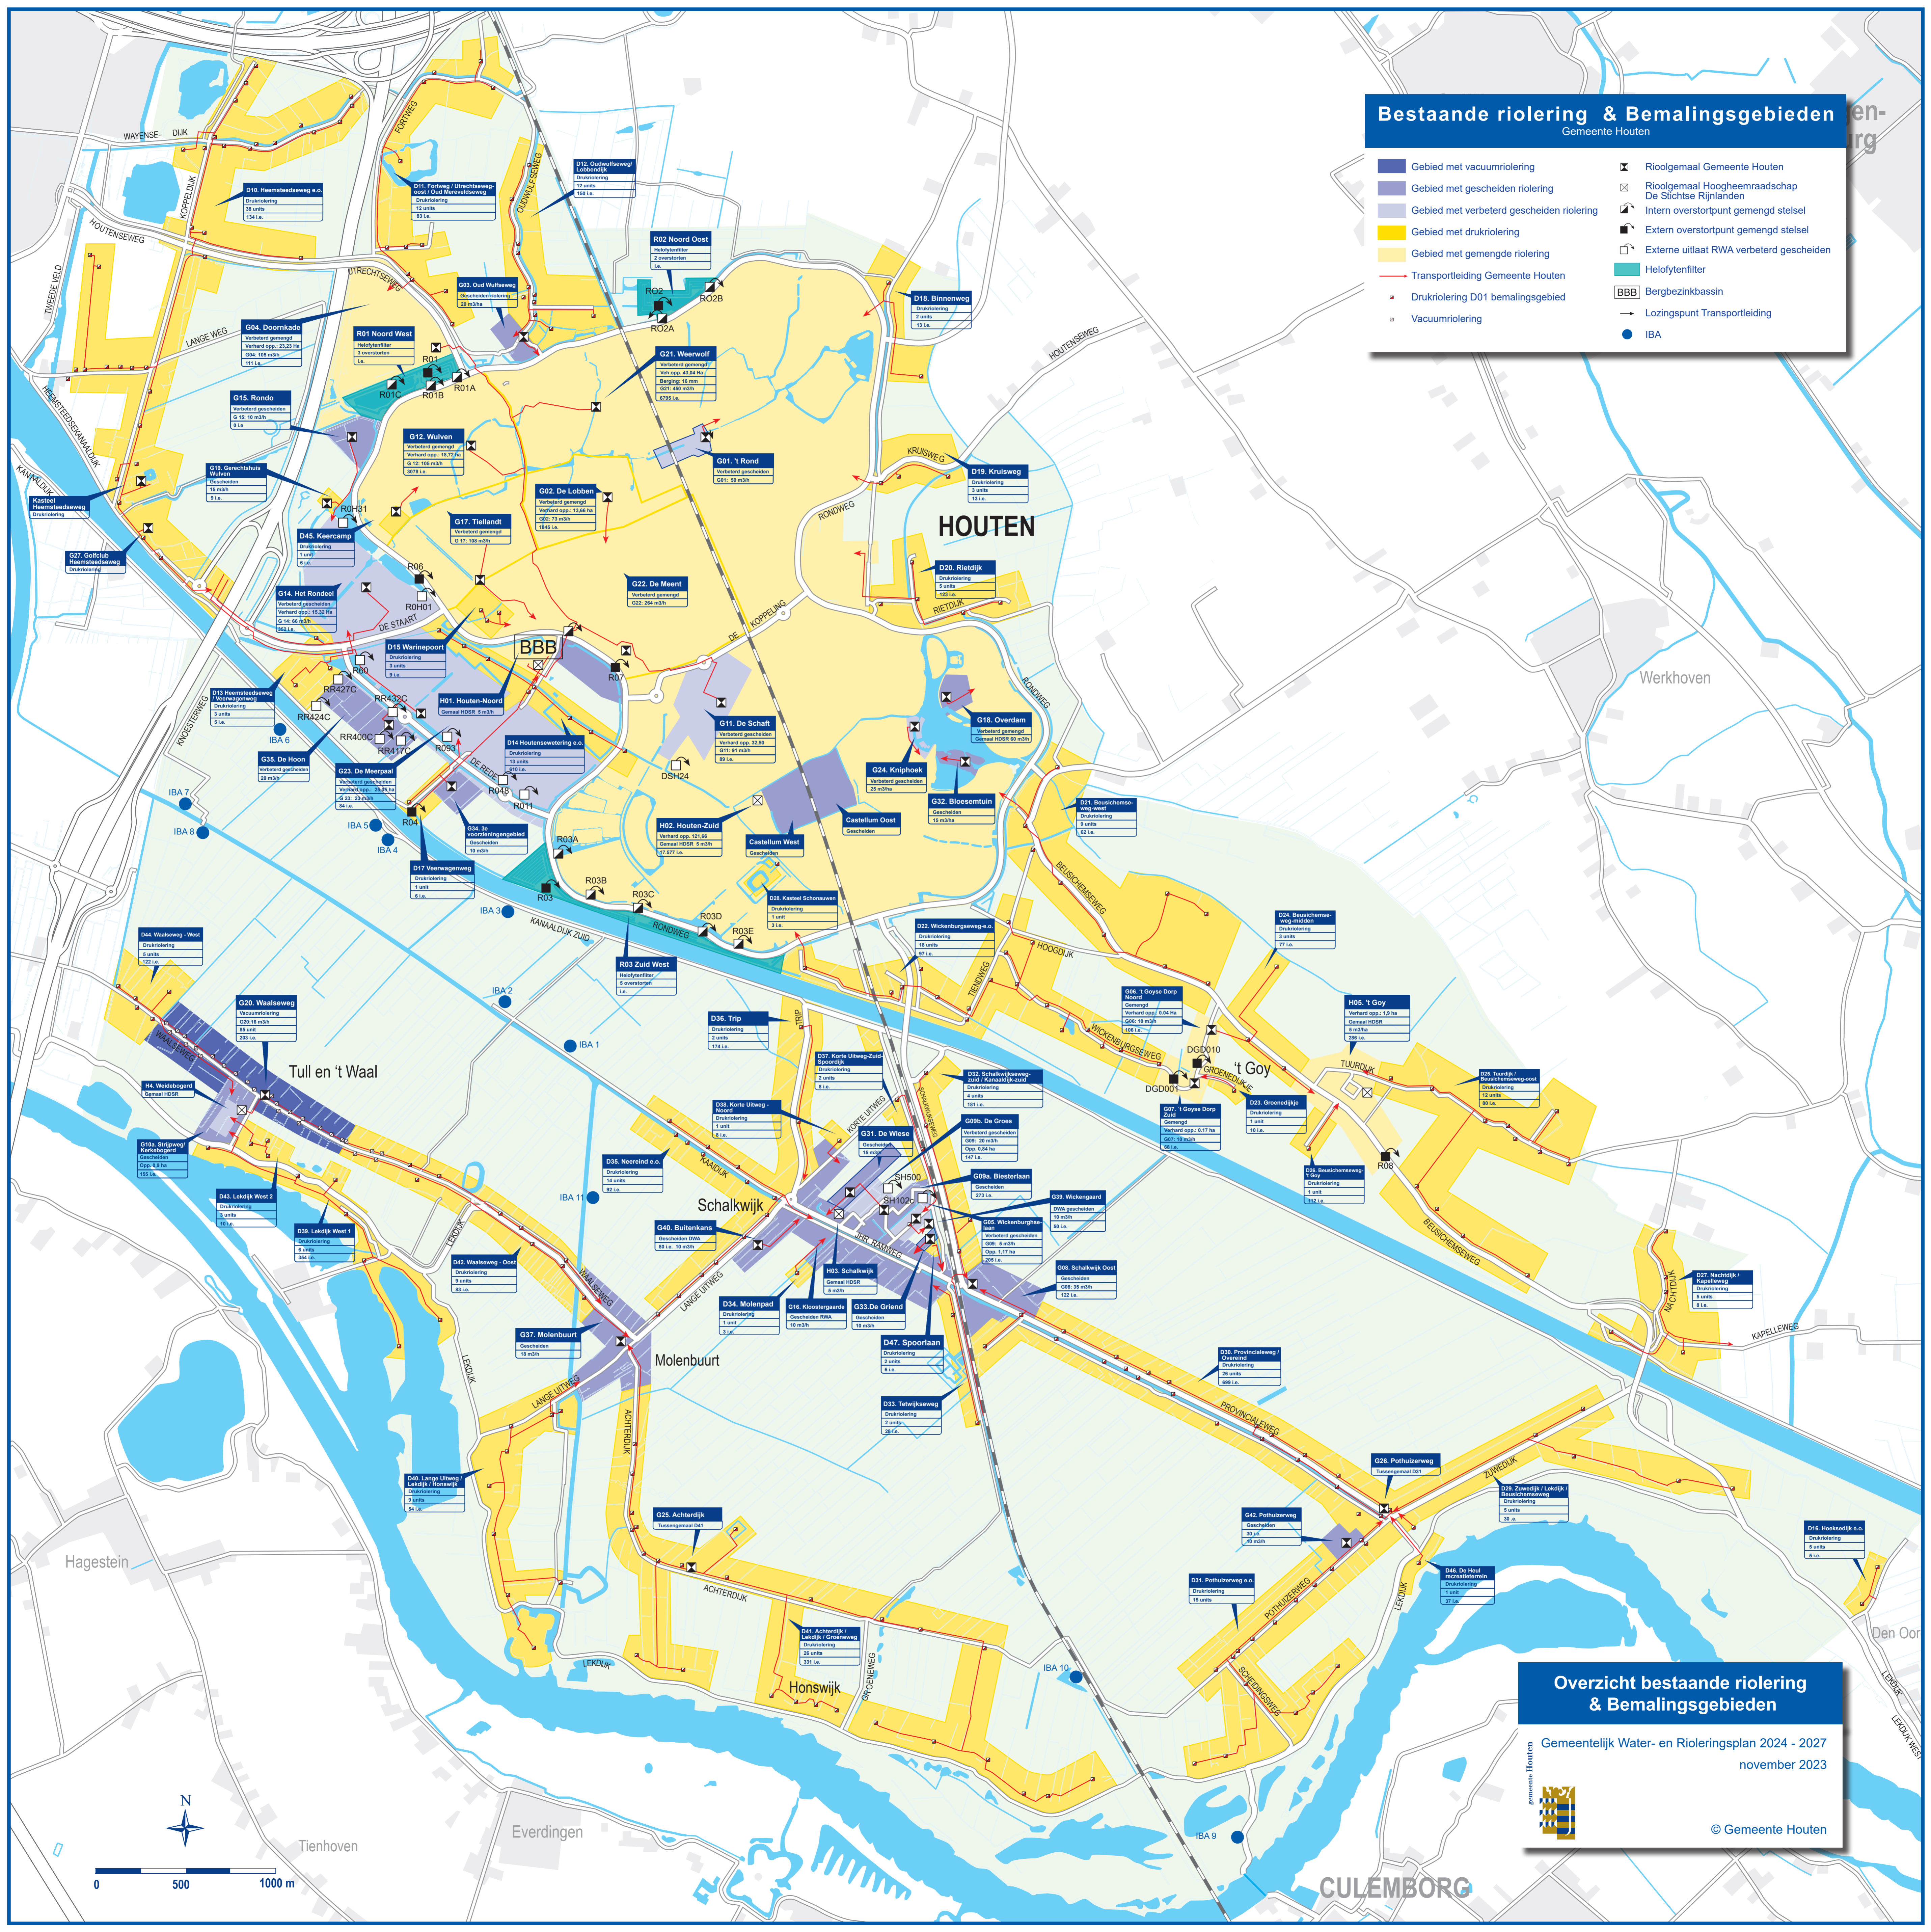

Overzicht bestaande riolering & Bemalingsgebieden

Gemeentelijk Water- en Rioleringsplan 2024 - 2027
 november 2023
 © Gemeente Houten

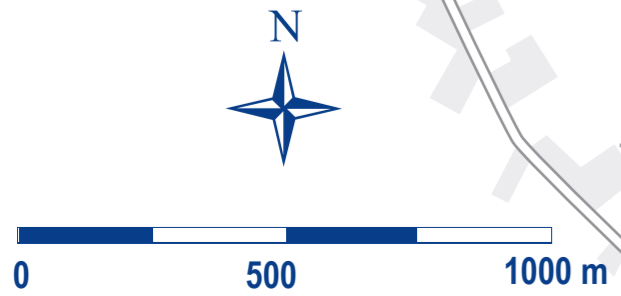

Tienhoven
 Everdingen
 Hagestein
 Den Oor

CULEMBORG