



Detail sinusdrempel 30km/u
Schaal 1:50

- Hele tracé nieuwe deklaag dikte 4cm
- Tussenlaag 5cm
- Sinus drempel
- Ter plaatsen van de sinus drempel bakfrezen,
Sinus drempel in tussenlaag uitvullen

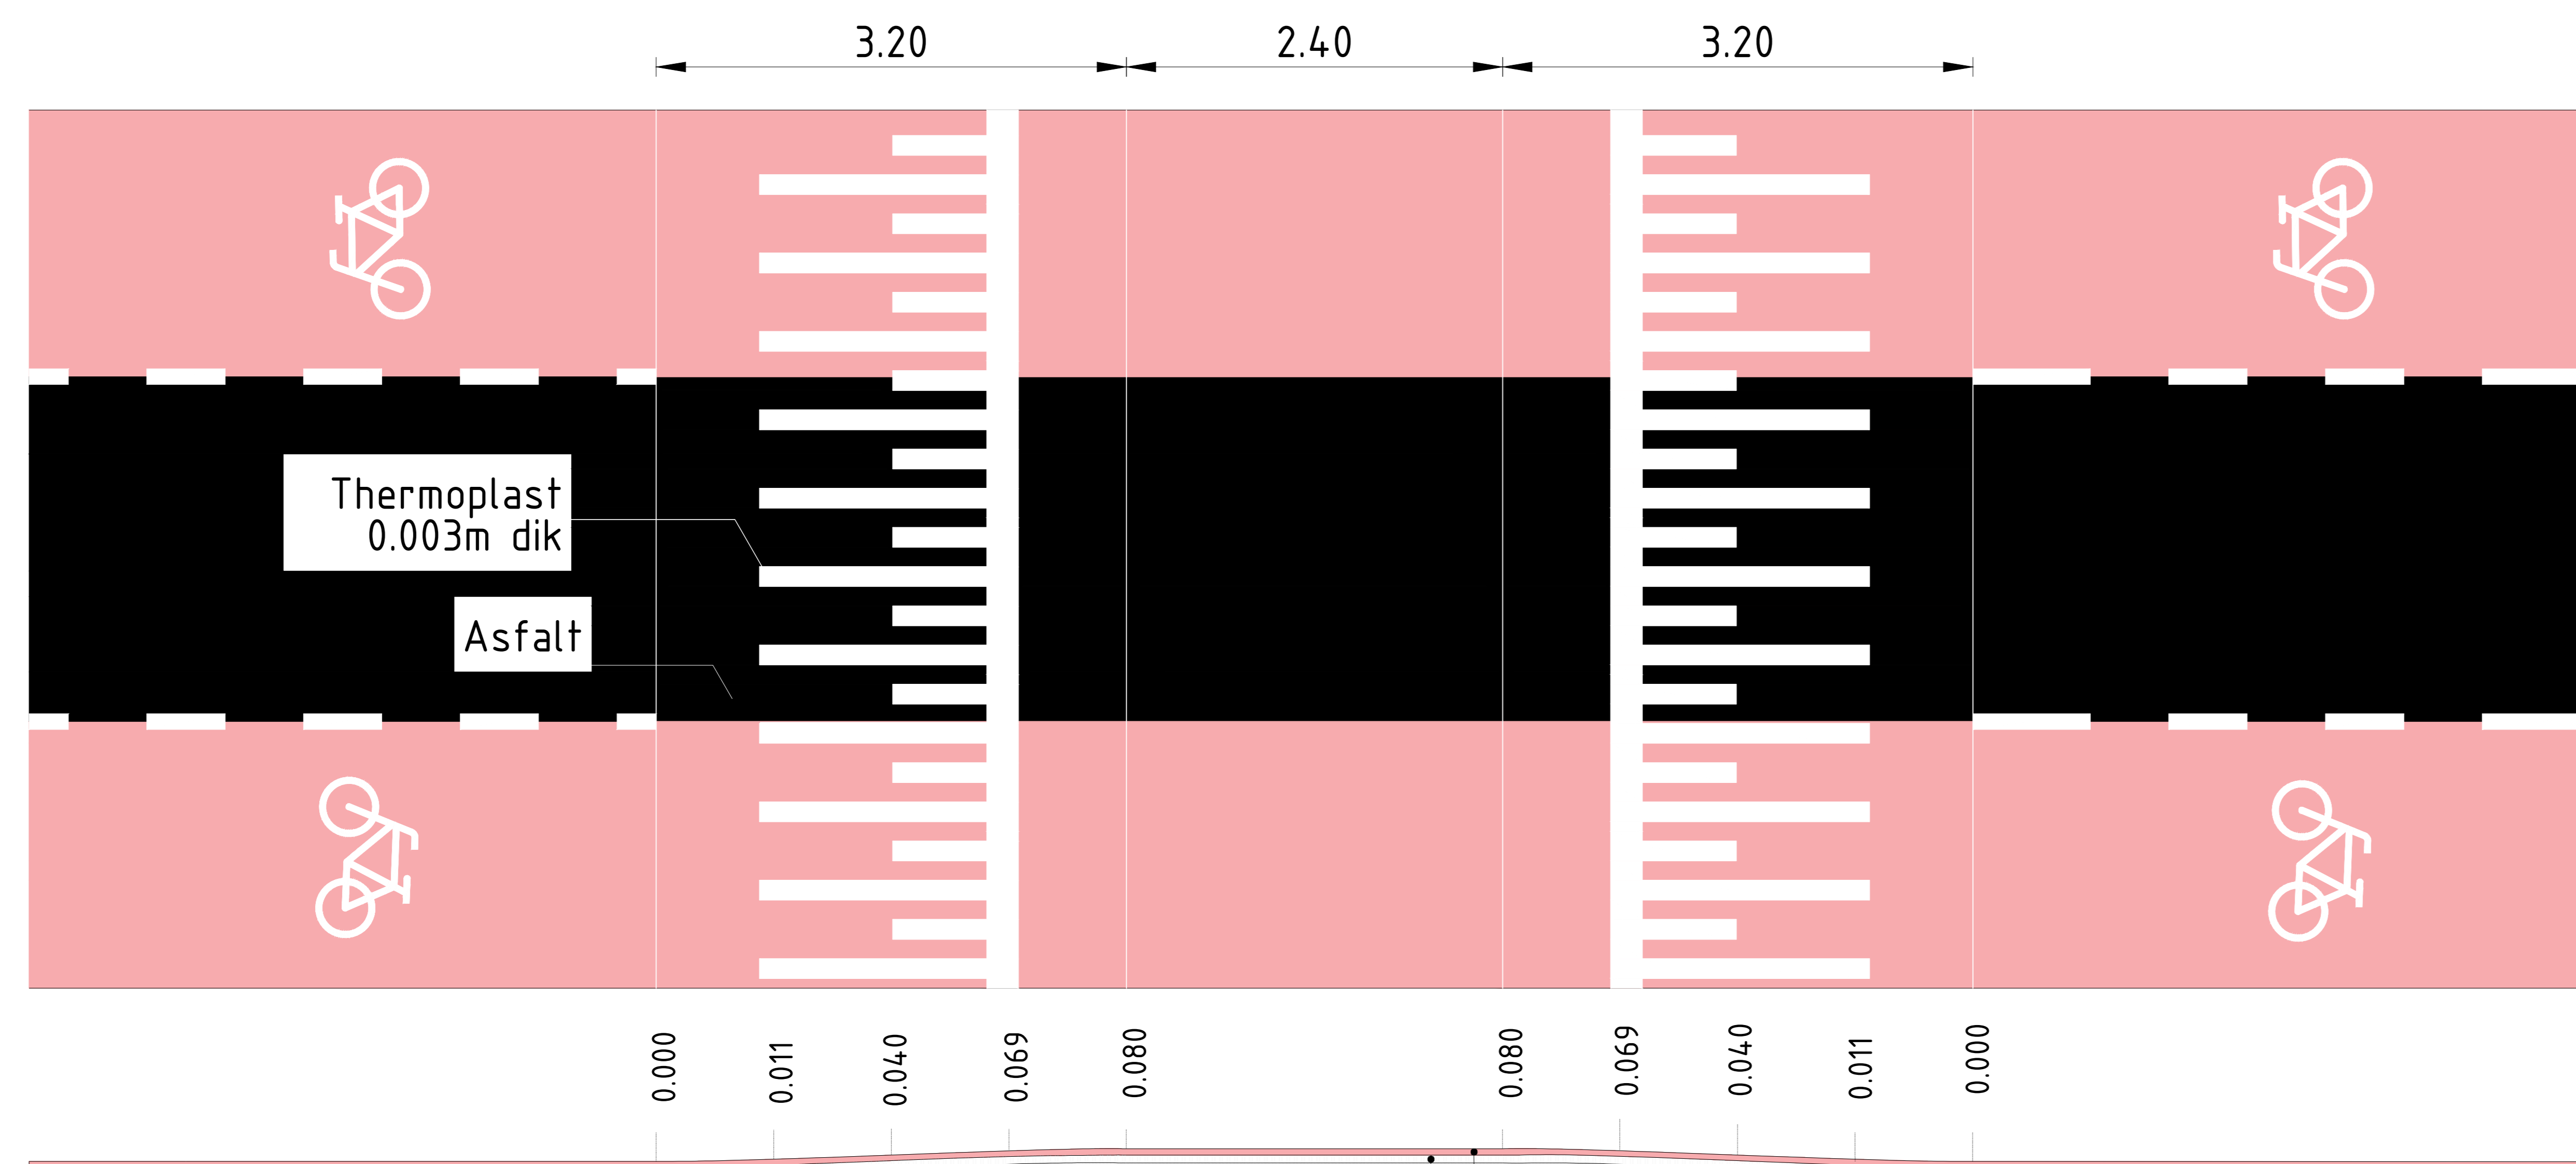

Detail sinusdrempel 60km/u
Schaal 1:50

- Hele tracé nieuwe deklaag dikte 4cm
- Tussenlaag 5cm
- Sinus drempel
- Ter plaatsen van de sinus drempel bakfrezen,
Sinus drempel in tussenlaag uitvullen

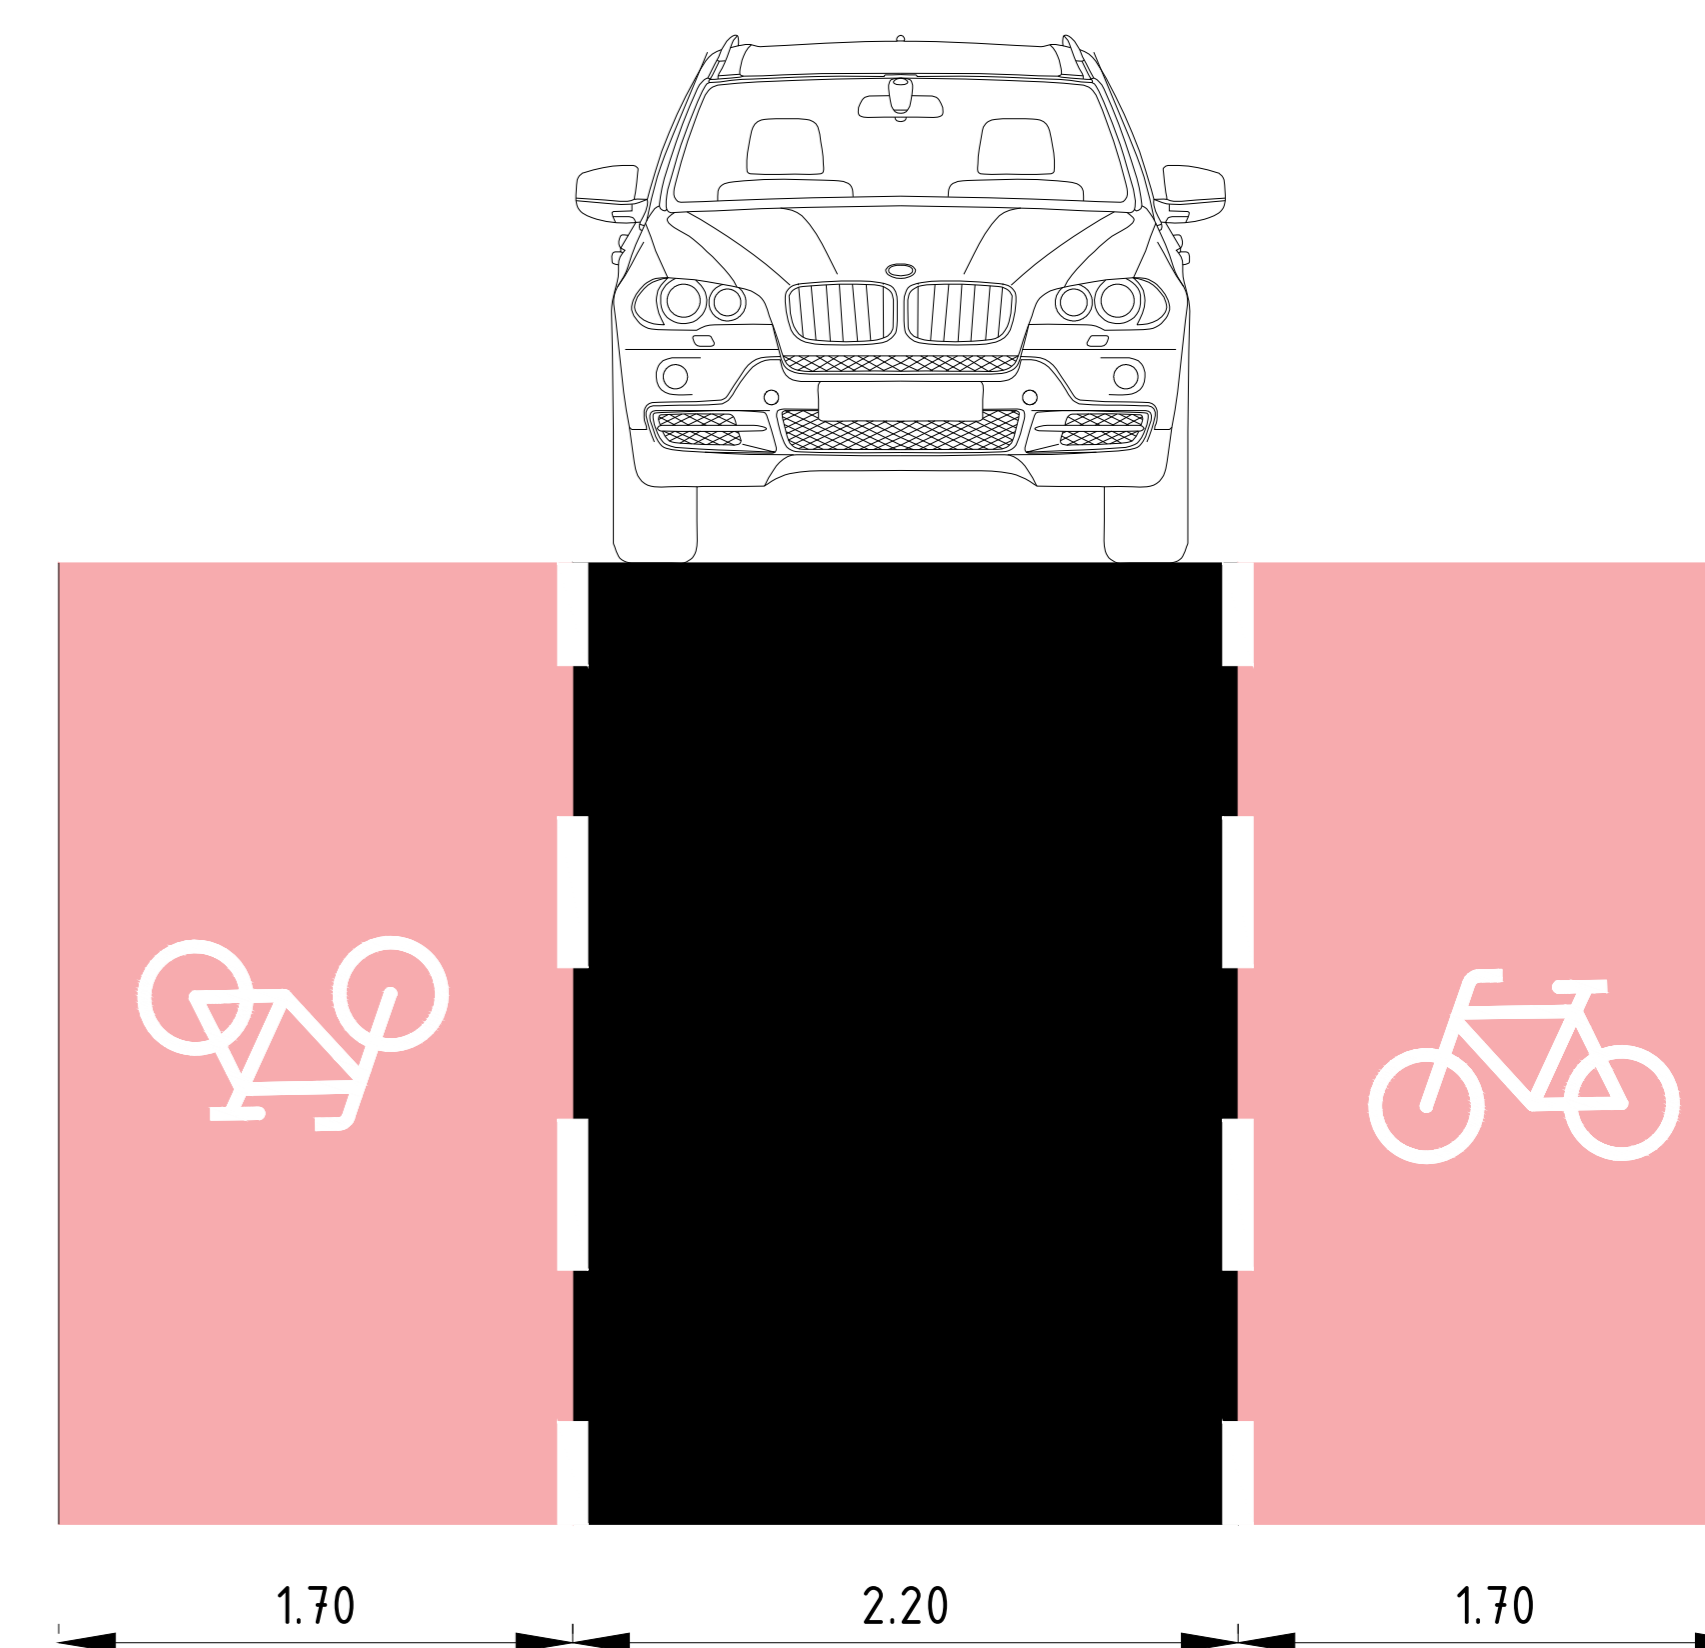

Doorsnede rijbaan/fietspad
Schaal 1:50

Gevoigt	Datum	Omschrijving
E		
D		
C		
B		
A		

Fugro NL Land B.V.		Zakingsmaatschappij Kattijk 1810 Rotterdam 020-4530000	Zakingsmaatschappij Postbus 20655 1001 NE Amsterdam
Opdrachtgever	Gemeente Houten	Status	Definitief Fase
Beleids nr.		Schaal	1:50
Project	Regionaal vervoersplan fietsverbindingen	Datum	01-07-2022
		Getekend	SvE
Overwerp	Schetsontwerp fietsverbinding Waalseweg details	Centraal	RHD
		Formaat	A0 Verticaal
		Projectnr.	6422-201768
		Tekeningnr.	6422-201768-02-01
		Bladz.	2 van 2